

# Résidence Le Vendôme

Neuhof





## APPARTEMENT N° 1

REZ DE CHAUSSEE  
TYPE: 1 pièce

	Habitables m <sup>2</sup>
Séjour	: 23.85
Kitch	: 4.97
Bain	: 6.17
Hall	: 3.77
Dégagement	: 2.59

TOTAL APPARTEMENT : 41.35m<sup>2</sup>

Pour des impératifs techniques, le plan et les surfaces peuvent faire l'objet de modifications.

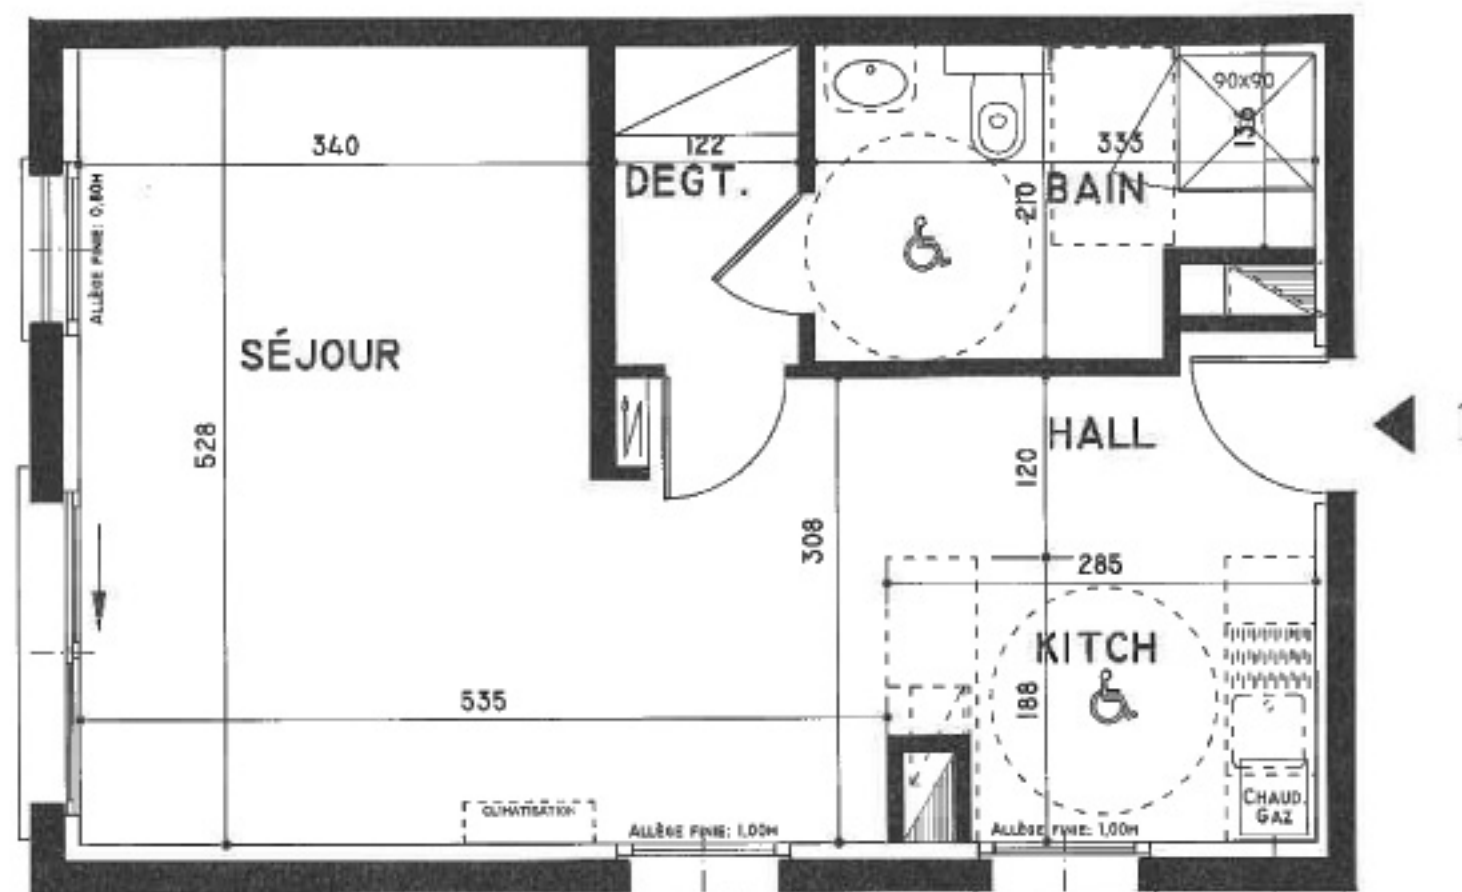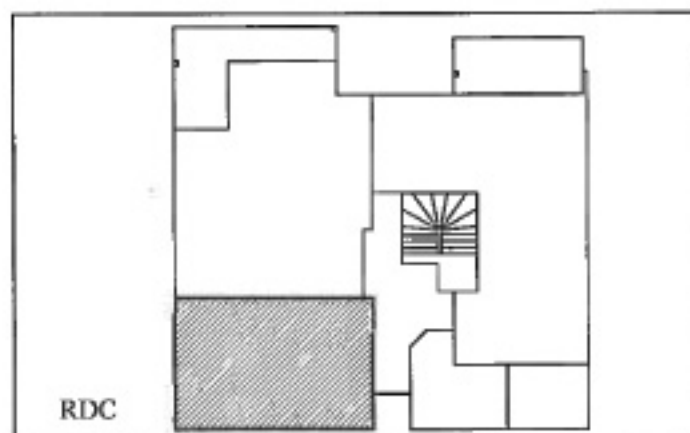

SCI LE VENDOME  
40. Avenue de la Gare  
67150 ERSTEIN

Date : 03.09.2007  
Echelle : 1/50