

Résidence Le Vendôme

Neuhof

APPARTEMENT N° 2

REZ DE CHAUSSEE



TYPE: 3 pièces

	Habitables m ²
Séjour	: 20.37
Chambre 1	: 14.14
Chambre 2	: 10.10
Cuisine	: 6.33
Bain	: 5.74
Wc	: 2.24
Hall	: 4.26
Dégagement	: 6.61

TOTAL APPARTEMENT : 69.79 m²

Terrasse : 17.98 m²

Pour des impératifs techniques, le plan et les surfaces peuvent faire l'objet de modifications.

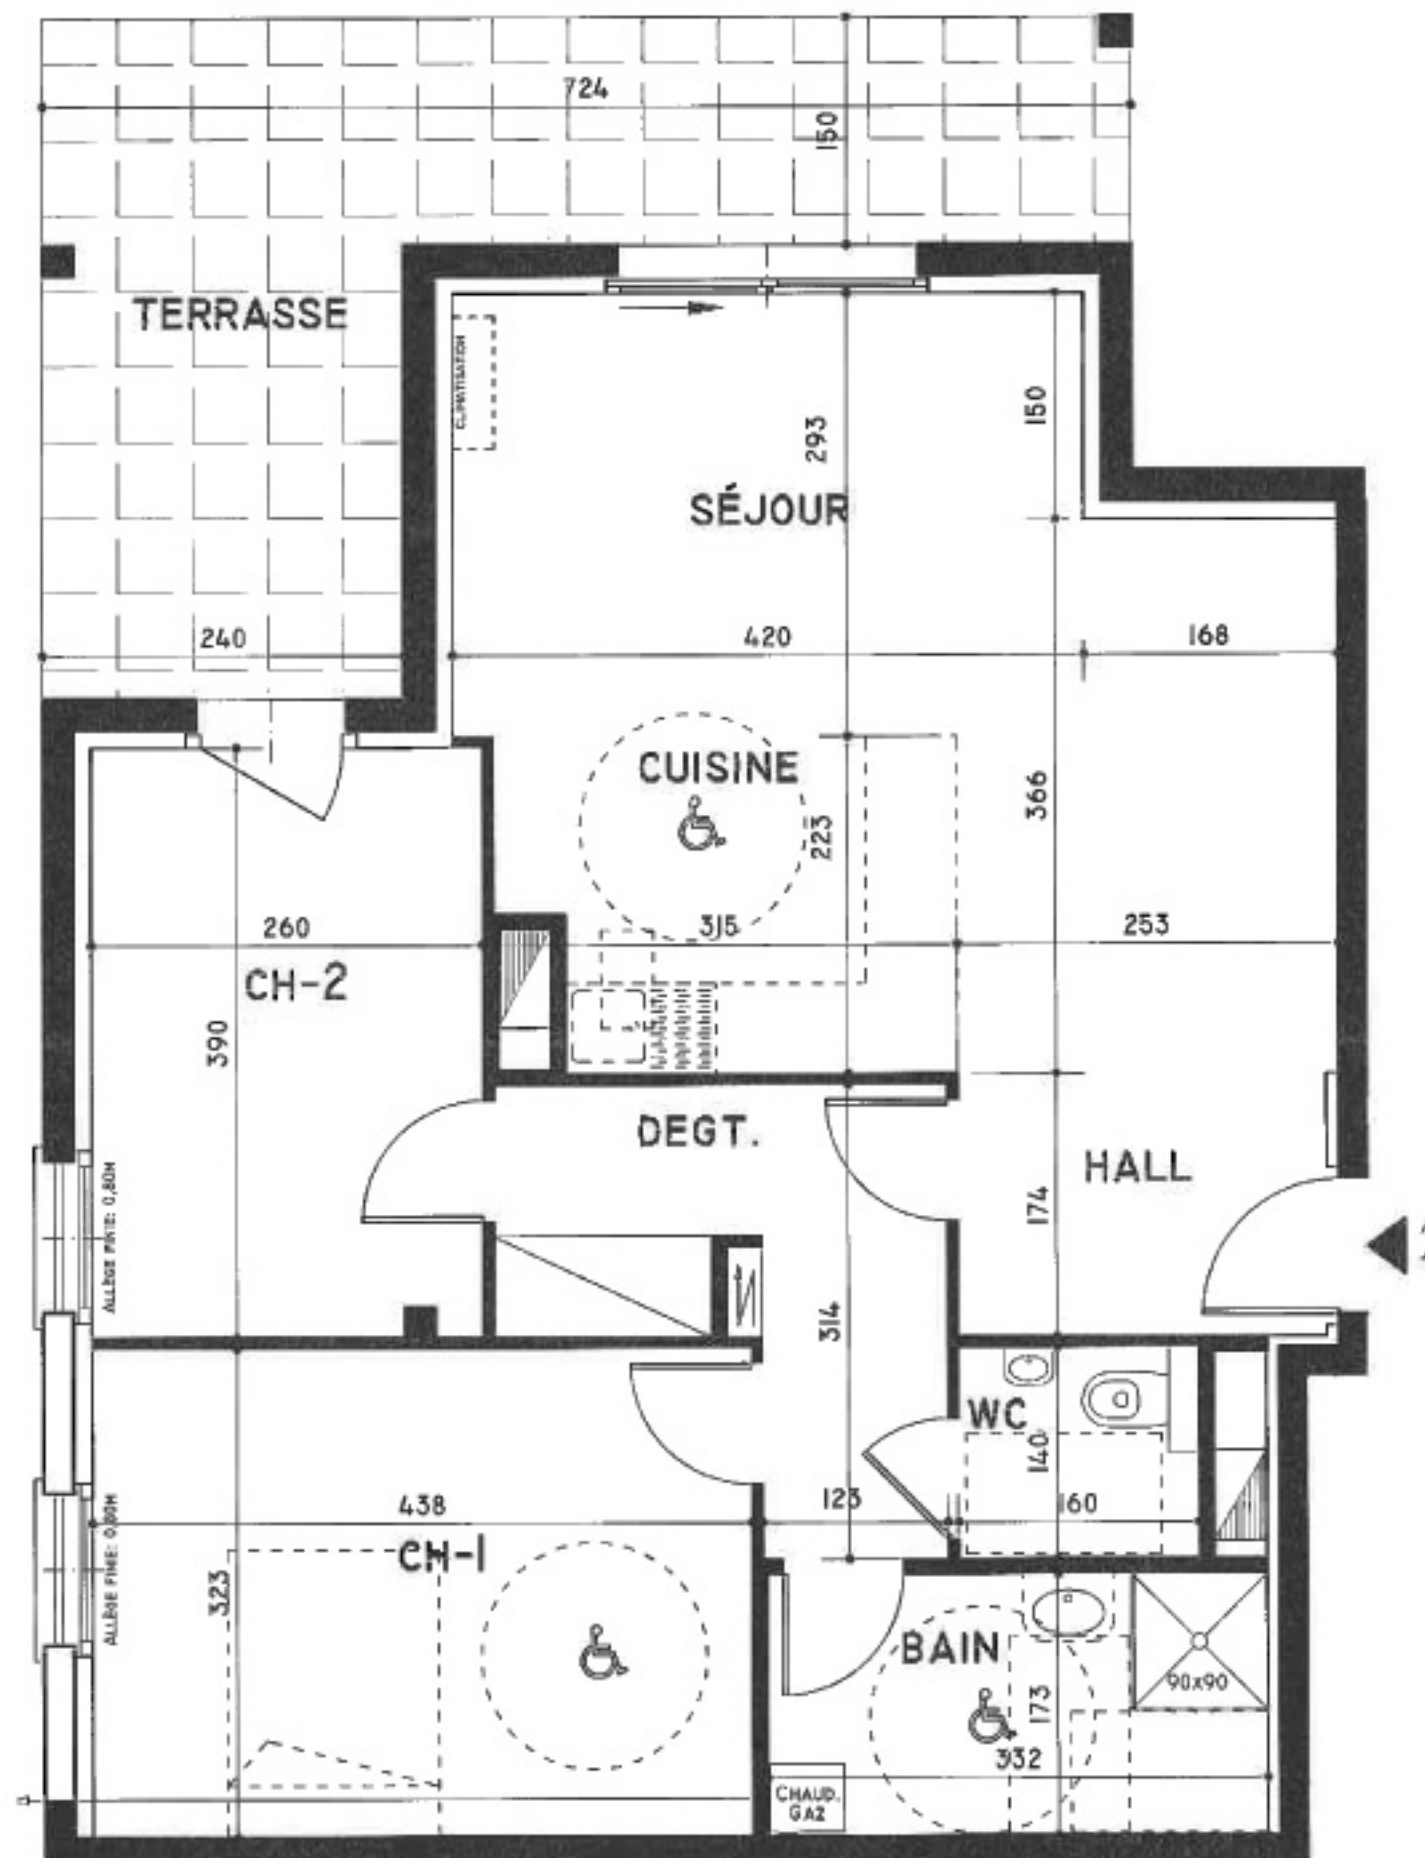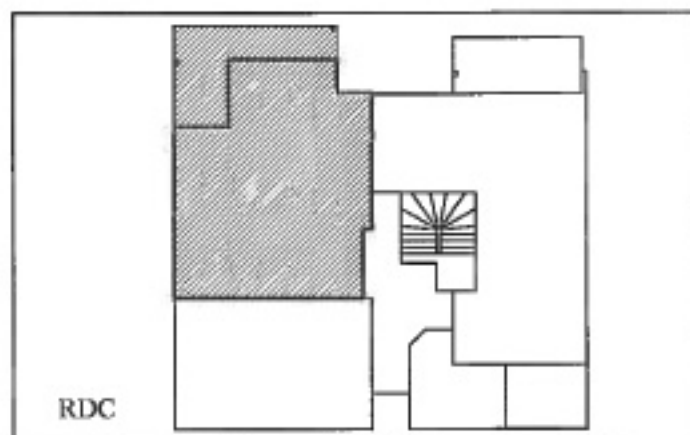

SCI LE VENDÔME

40. Avenue de la Gare
67150 ERSTEIN

Date : 03.09.2007
Echelle : 1/50