

Résidence Le Vendôme

Neuhof



APPARTEMENT N° 3



REZ DE CHAUSSEE
TYPE: 3 pièces

	Habitables m ²
Séjour	: 24.29
Chambre 1	: 13.12
Chambre 2	: 9.02
Cuisine	: 5.82
Bain	: 5.61
We	: 2.28
Hall	: 3.93
Dégagement	: 4.83

TOTAL APPARTEMENT : 68.90 m²

Terrasse : 14.27 m²

Pour des impératifs techniques, le plan et les surfaces peuvent faire l'objet de modifications.

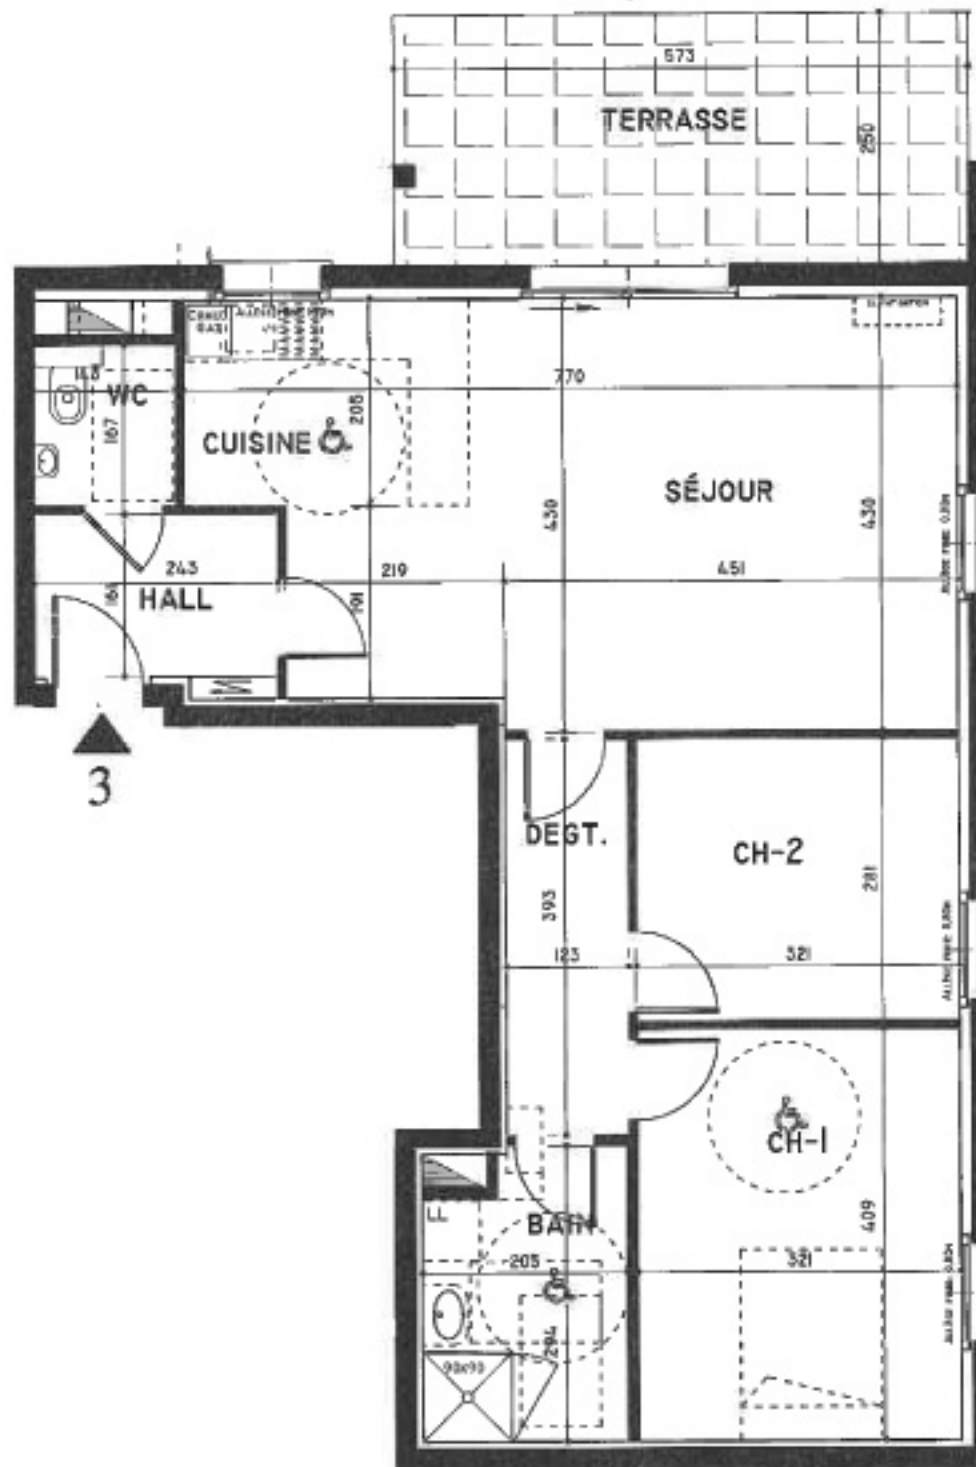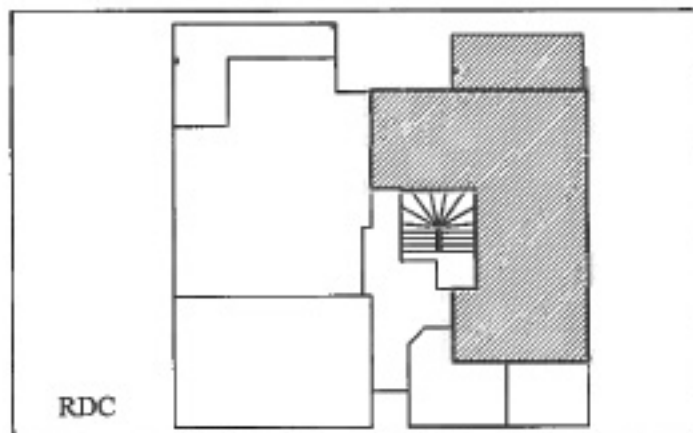

SCI LE VENDOME
40, Avenue de la Gare
67150 ERSTEIN

Date : 03.09.2007
Echelle : 1/75