

Résidence Le Vendôme

Neuhof



APPARTEMENT N° 4



ETAGE 1
TYPE: 3 pièces

	Habitable m ²
Séjour	: 27.91
Chambre 1	: 9.10
Chambre 2	: 9.87
Cuisine	: 9.25
Bain	: 3.48
We	: 1.55
Hall	: 3.08
Dégagement	: 2.06

TOTAL APPARTEMENT : 66.30 m²

Terrasse : 8.40 m²

Pour des impératifs techniques, le plan et les surfaces peuvent faire l'objet de modifications.

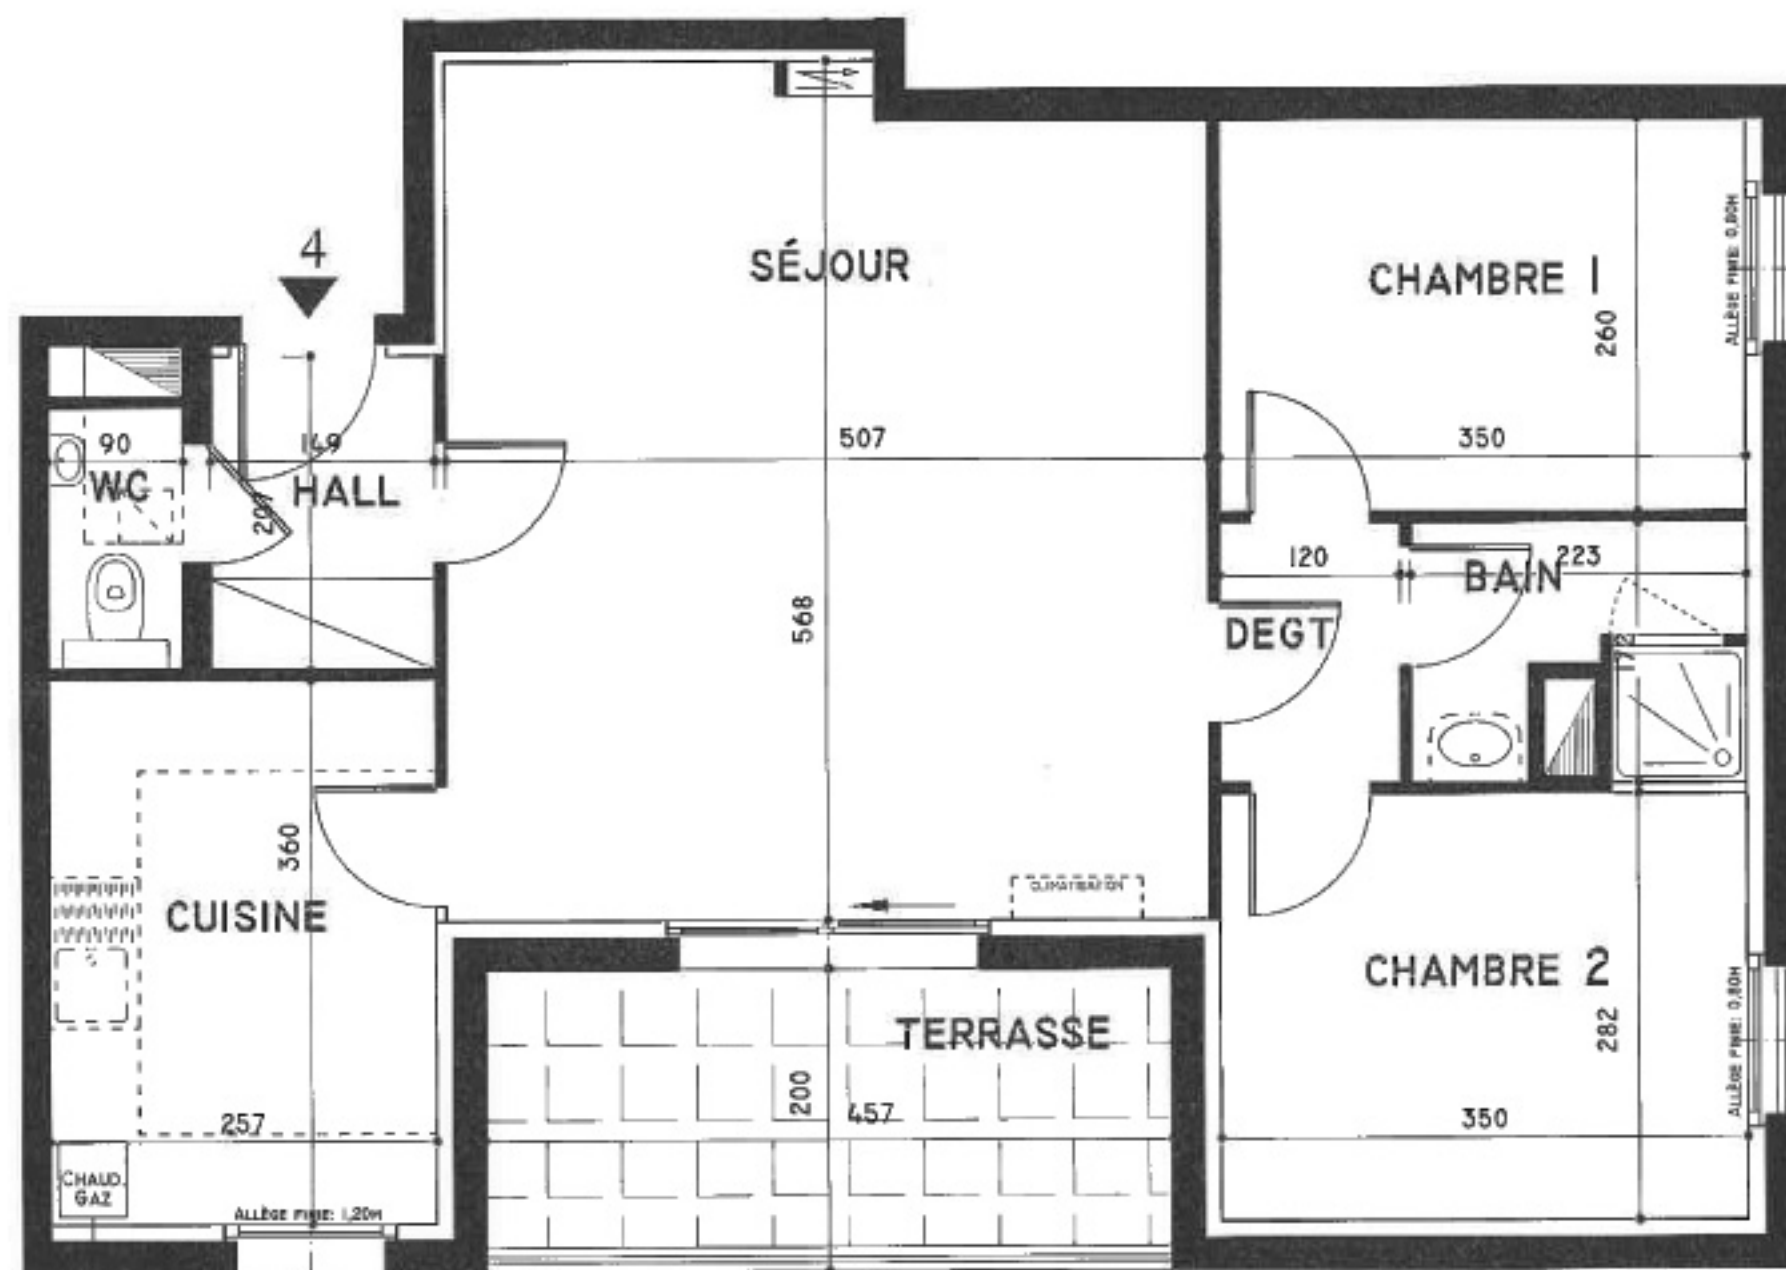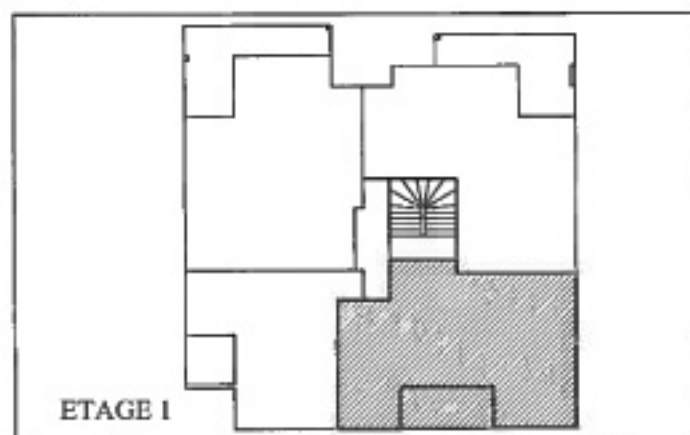

SCI LE VENDOME
40. Avenue de la Gare
67150 ERSTEIN

Date : 03.09.2007
Echelle : 1/50