

# Résidence Le Vendôme

Neuhof



## APPARTEMENT N° 5



ETAGE 1  
TYPE: 1 pièce

	Habitables m <sup>2</sup>
Séjour	: 15.10
Chambre	: 11.63
Cuisine	: 4.95
Bain	: 4.76
Hall	: 4.81

TOTAL APPARTEMENT : 41.25 m<sup>2</sup>

Terrasse : 5.37 m<sup>2</sup>

Pour des impératifs techniques, le plan et les surfaces peuvent faire l'objet de modifications.

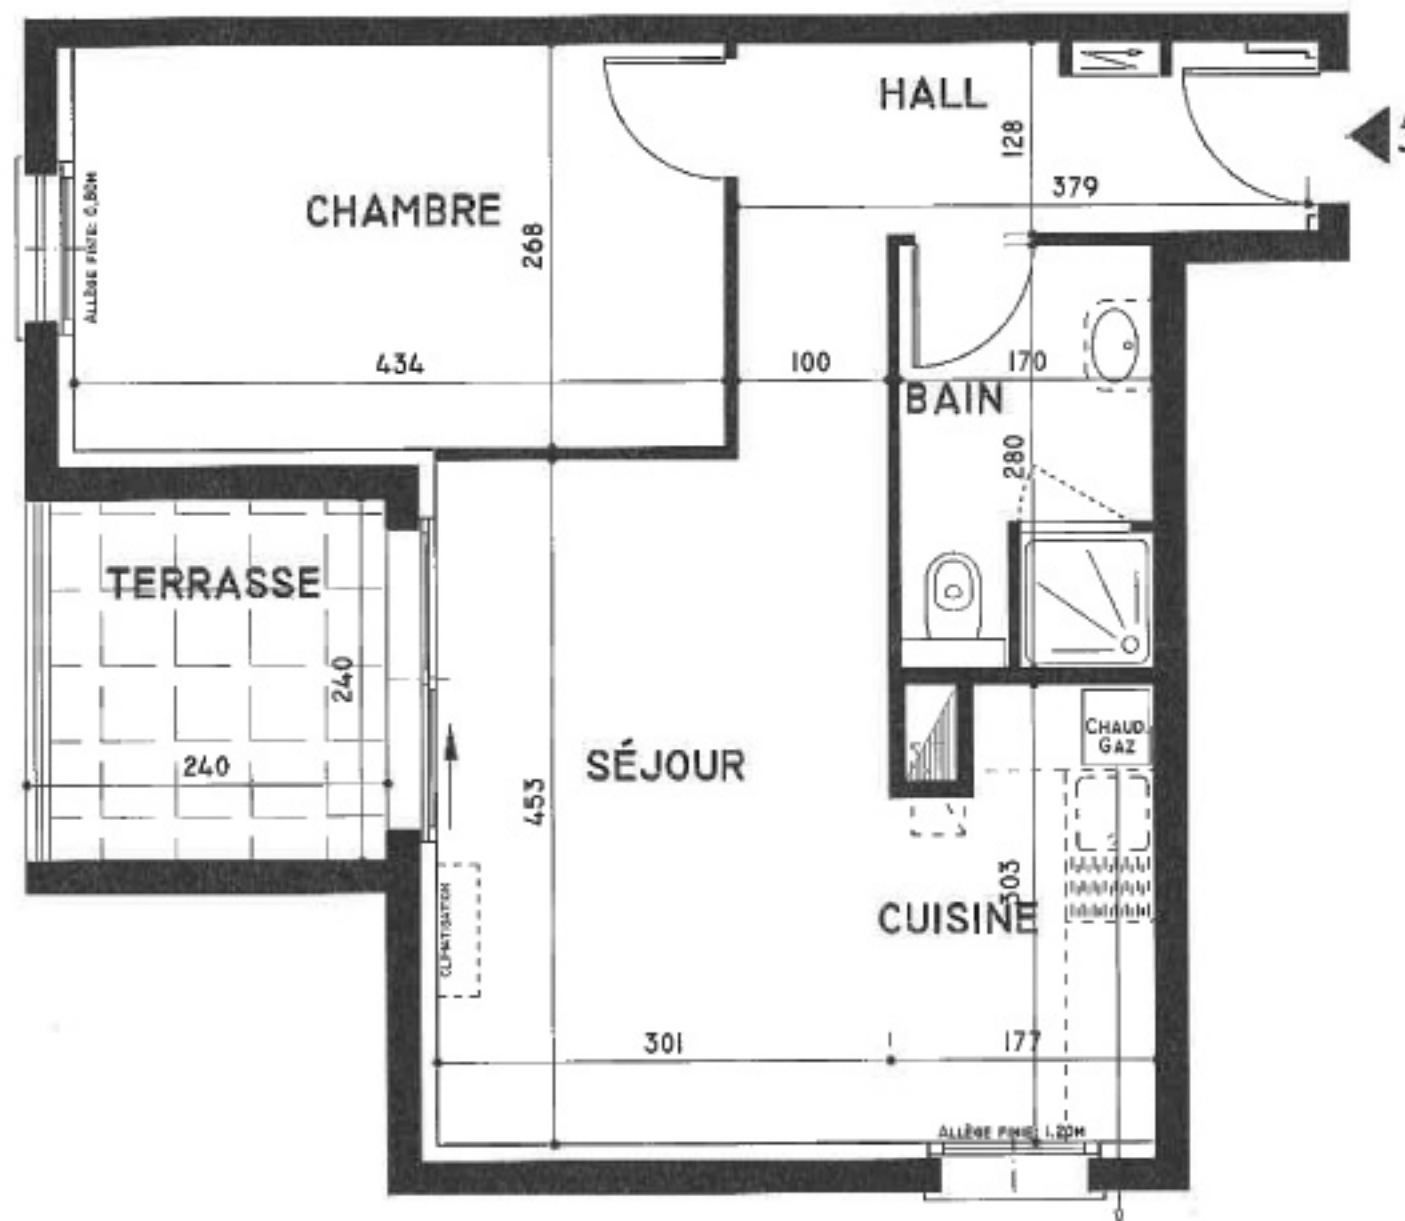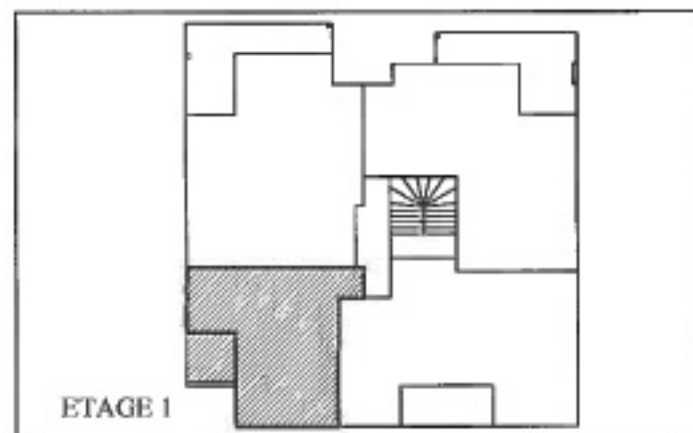

SCI LE VENDOME  
40. Avenue de la Gare  
67150 ERSTEIN

Date : 03.09.2007  
Echelle : 1/50