

Résidence Le Vendôme

Neuhof

APPARTEMENT N° 6


ETAGE 1
TYPE: 3 pièces

	Habitable m ²
Séjour	: 25.70
Chambre 1	: 11.87
Chambre 2	: 12.28
Cuisine	: 7.36
Bain	: 4.57
Wc	: 1.30
Hall	: 4.54
Dégagement	: 2.72


TOTAL APPARTEMENT : 70.34 m²

Terrasse : 15.98 m²

Pour des impératifs techniques, le plan et les surfaces peuvent faire l'objet de modifications.

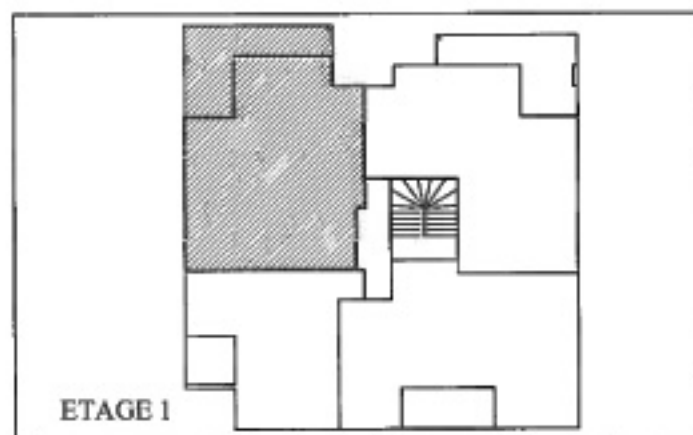

SCI LE VENDOME
40. Avenue de la Gare
67150 ERSTEIN

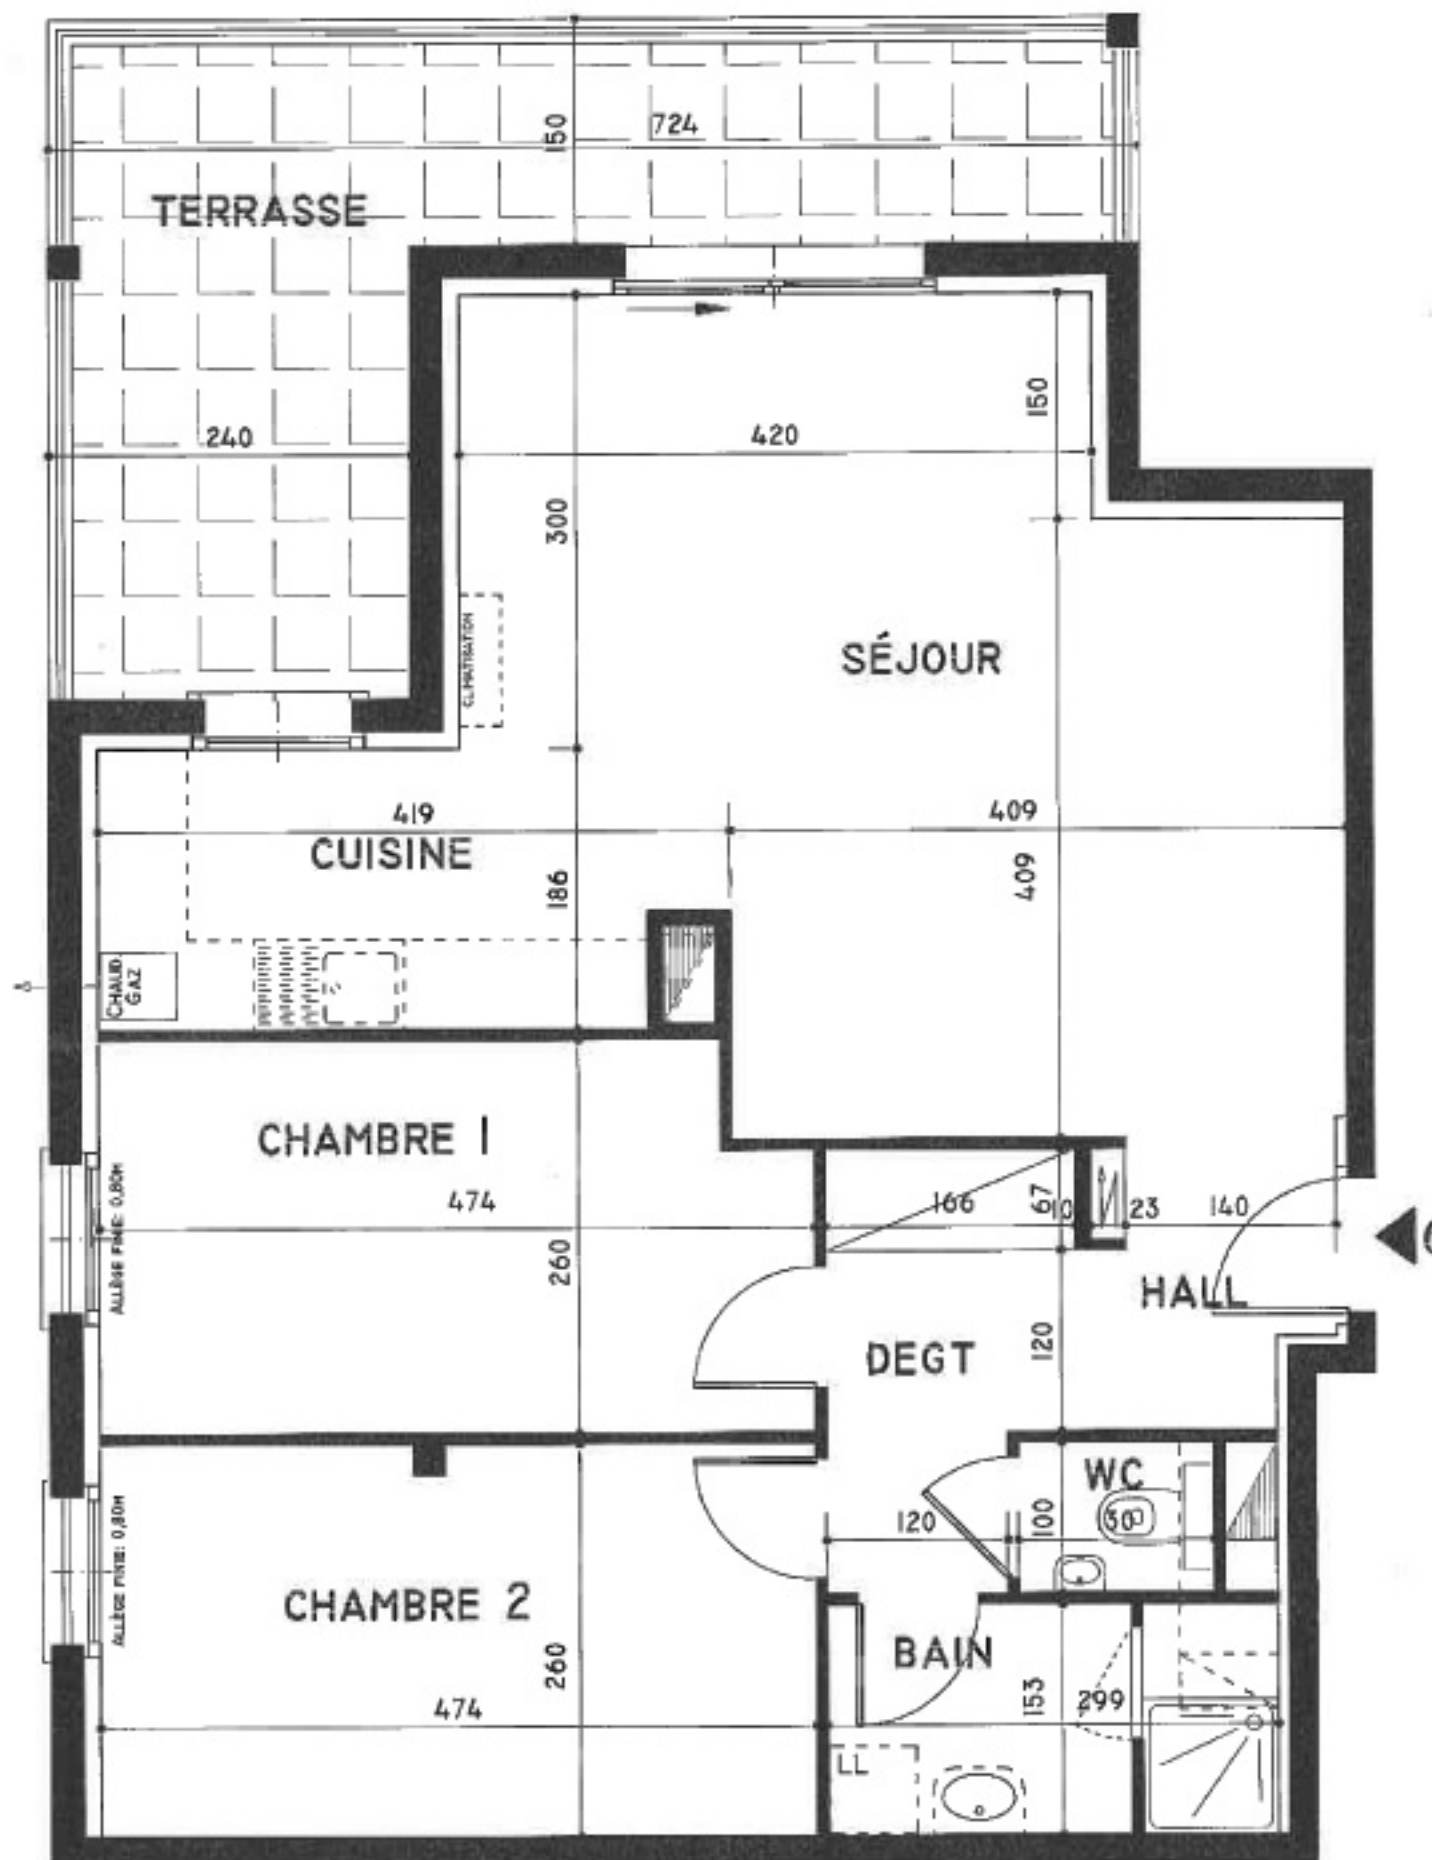

Date : 03.09.2007
Echelle : 1/50