

Résidence Le Vendôme

Neuhof



APPARTEMENT N° 7



ETAGE 1
TYPE: 3 pièces

	Habitable m ²
Séjour	: 20.71
Chambre 1	: 12.31
Chambre 2	: 9.88
Cuisine	: 7.86
Bain	: 3.82
Wc	: 1.30
Hall	: 5.73
Dégagement	: 3.25

TOTAL APPARTEMENT : 64.86 m²

Terrasse : 15.65 m²

Pour des impératifs techniques, le plan et les surfaces peuvent faire l'objet de modifications.

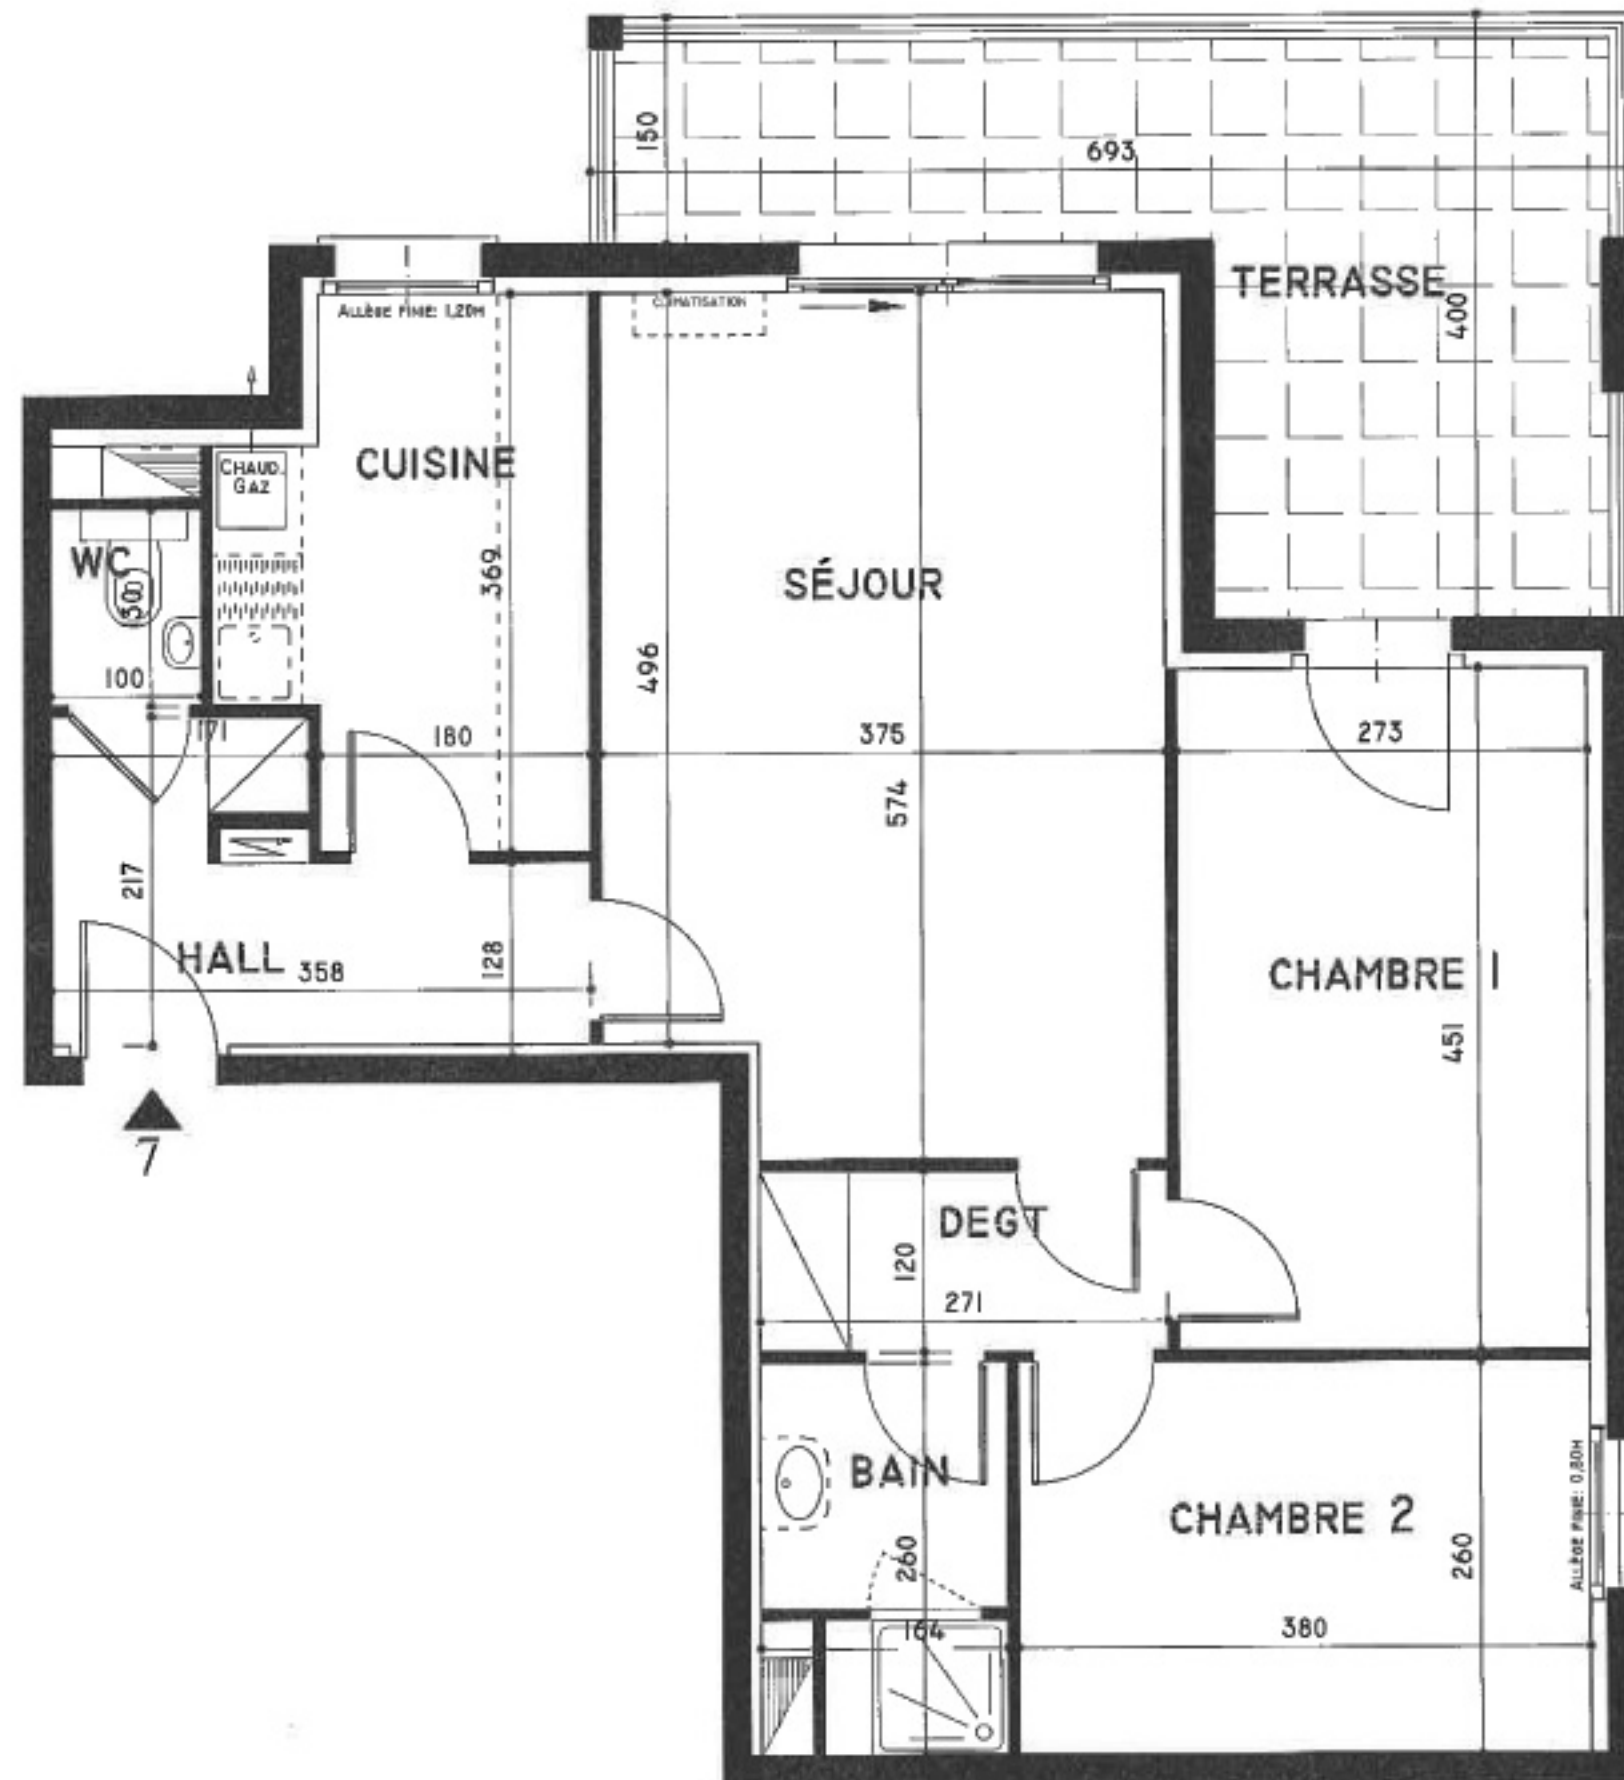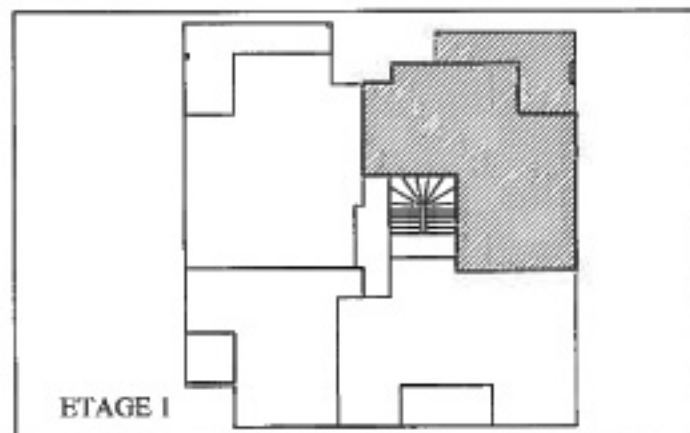

SCI LE VENDOME
40. Avenue de la Gare
67150 ERSTEIN

Date : 03.09.2007
Echelle : 1/50