

Résidence Le Vendôme

Neuhof



APPARTEMENT N° 8

ETAGE 2


TYPE: 4 pièces

	Habitables m ²
Séjour	: 27.91
Chambre 1	: 13.31
Chambre 2	: 9.87
Chambre 3	: 9.10
Cuisine	: 6.16
Bain Ch-1	: 3.38
Bain	: 3.48
We	: 1.24
Hall	: 6.66
Dégagement	: 2.06


TOTAL APPARTEMENT : 83.17 m²

Terrasses : 13.89 m²

Pour des impératifs techniques, le plan et les surfaces peuvent faire l'objet de modifications.

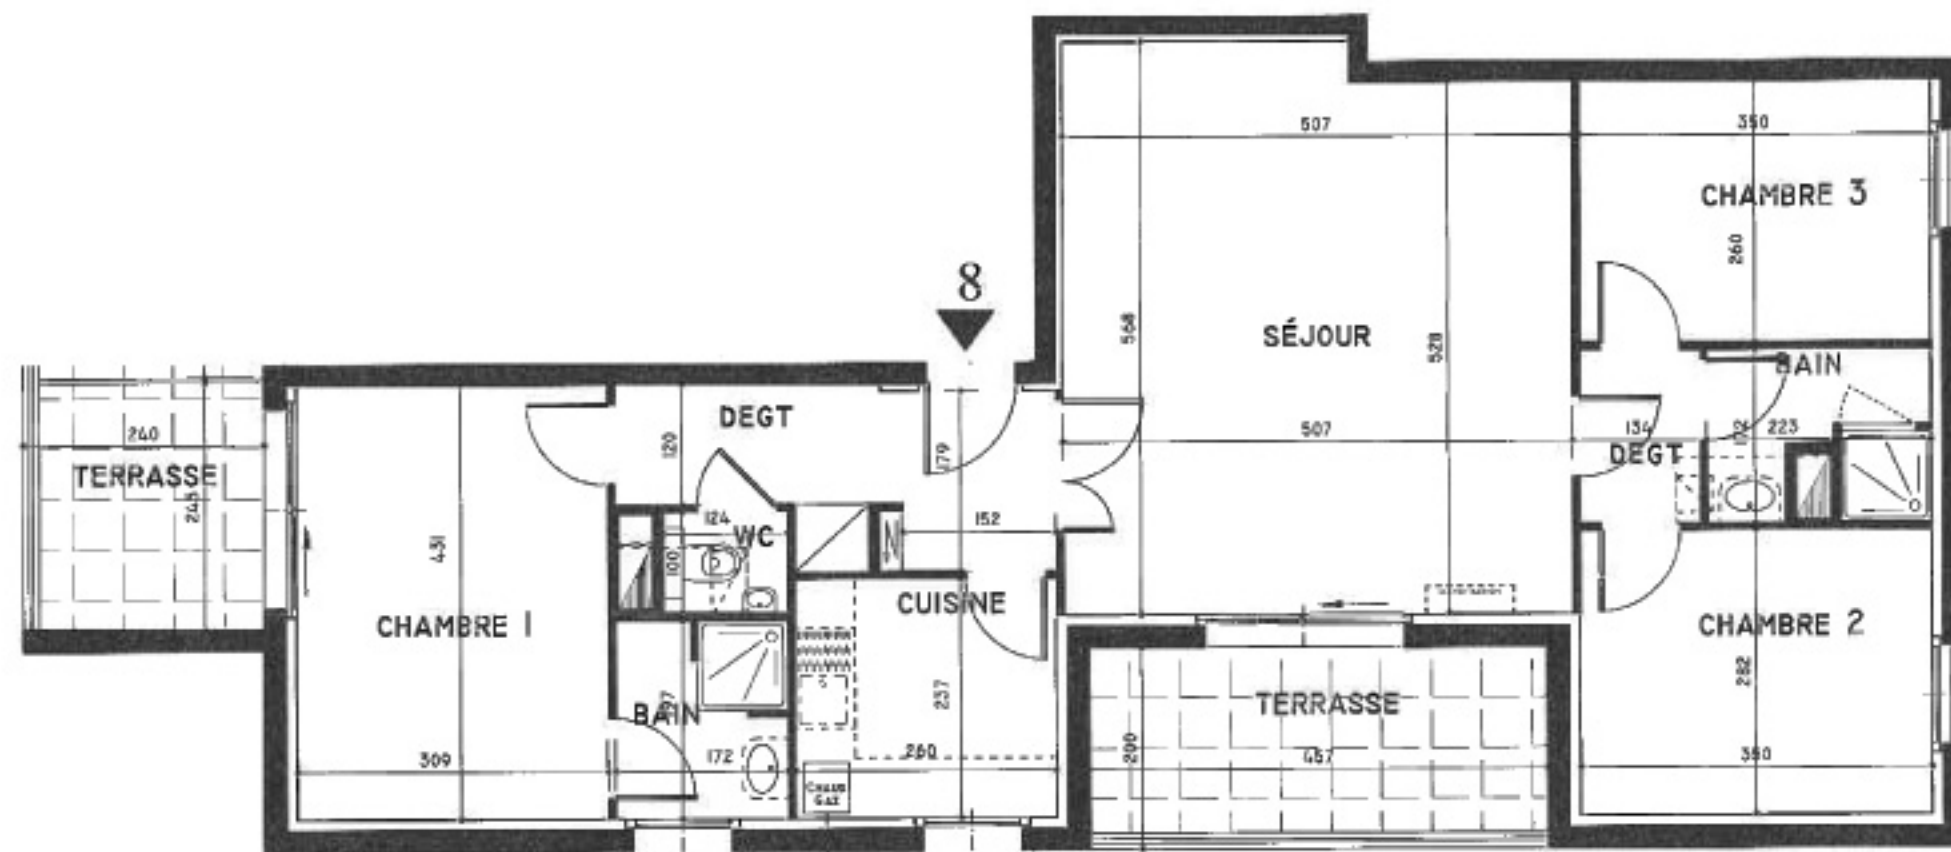

ETAGE 2

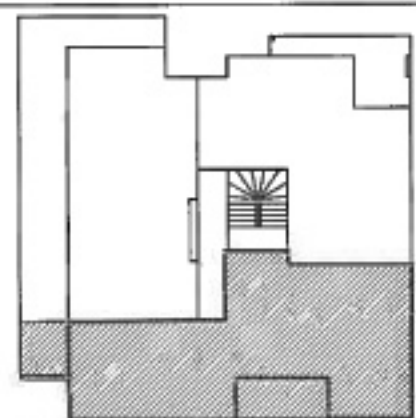

SCI LE VENDOME
40. Avenue de la Gare
67150 ERSTEIN

Date : 03.09.2007
Echelle : 1/75