

# Résidence Le Vendôme

Neuhof



## APPARTEMENT N° 9



ETAGE 2  
TYPE: 3 pièces

	Habitables m <sup>2</sup>
Séjour	: 22.22
Chambre 1	: 9.18
Chambre 2	: 10.91
Cuisine	: 7.74
Bain	: 5.26
Wc	: 1.30
Hall	: 7.73
Dégagement	: 5.40

TOTAL APPARTEMENT : 69.74 m<sup>2</sup>

Terrasse : 15.65m<sup>2</sup>

Pour des impératifs techniques, le plan et les surfaces peuvent faire l'objet de modifications.

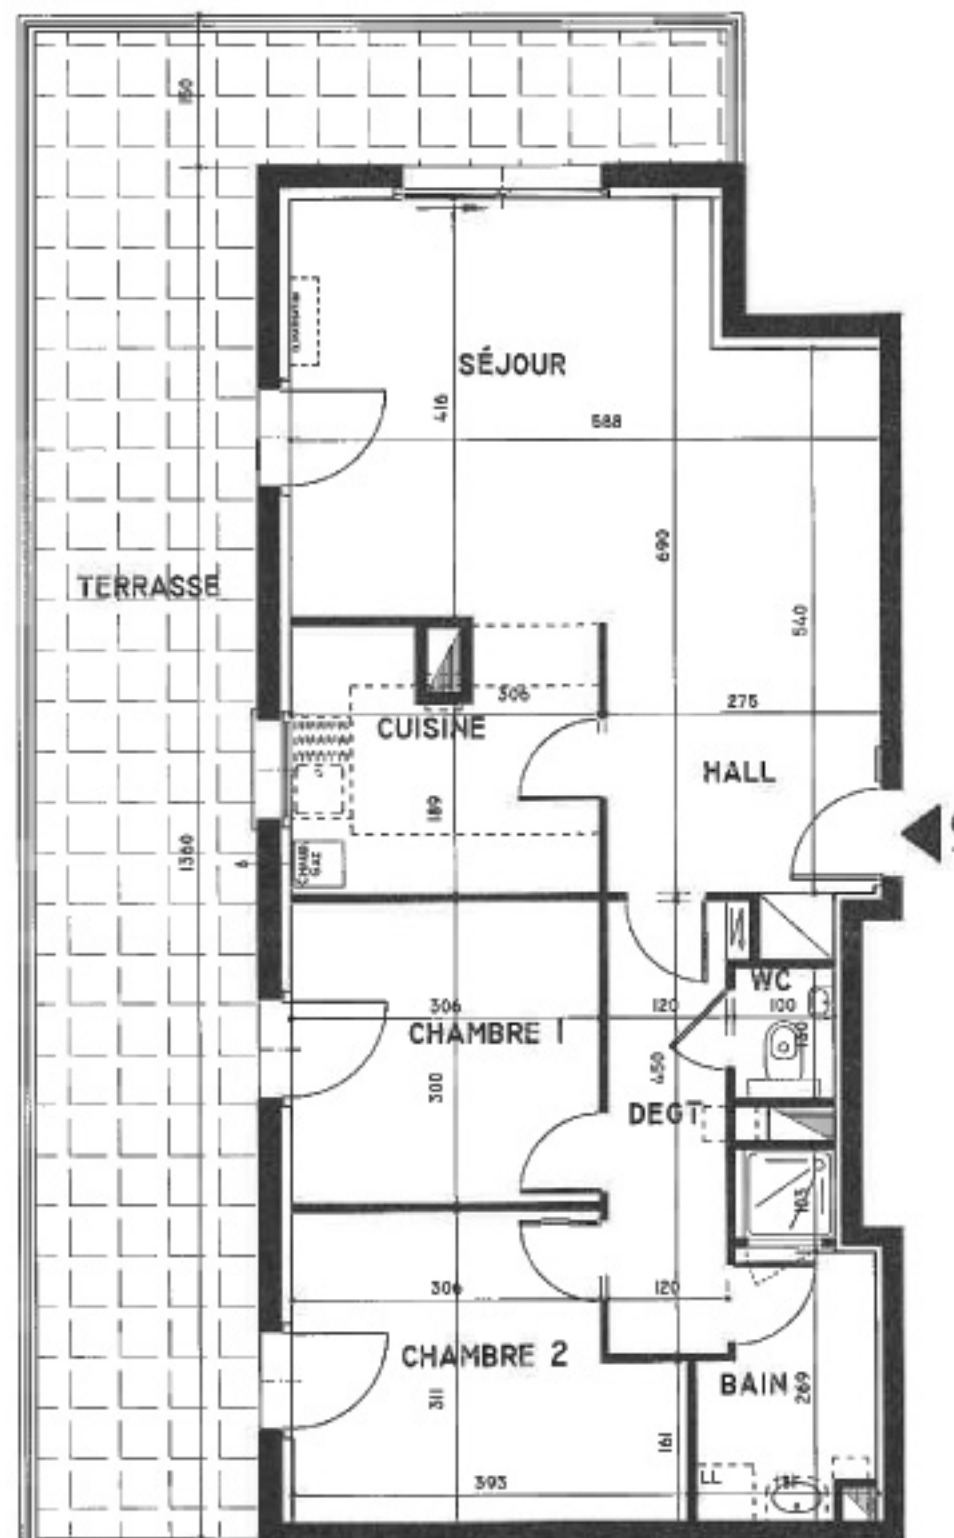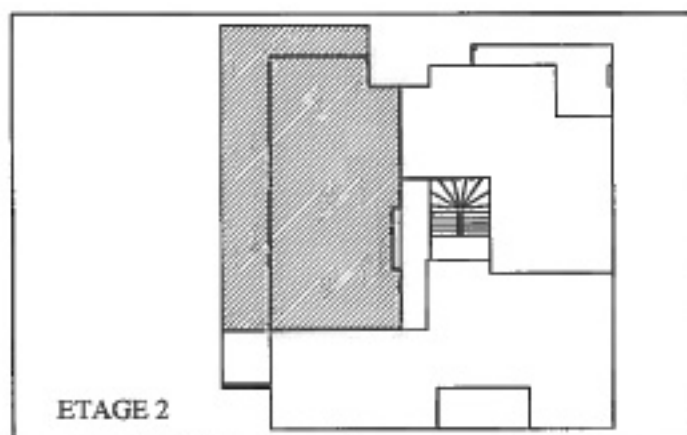

SCI LE VENDOME  
40. Avenue de la Gare  
67150 ERSTEIN

Date : 03.09.2007  
Echelle : 1/75