

RESIDENCE L'ECRIN VALFF

LOGEMENT N° 02


REZ DE CHAUSSEE
TYPE: 2 pièces

| | Habitable m ² |
|-----------|--------------------------|
| Séjour | : 20.31 |
| Chambre 1 | : 13.24 |
| Cuisine | : 5.78 |
| Bain | : 5.90 |
| Hall | : 3.43 |

TOTAL APPARTEMENT : 48,66 m²

Terrasse : 25,67 m²


Surfaces, structure et distribution du plan de vente (issus du permis de construire), sont susceptibles d'être modifiés en fonction des contraintes techniques liés aux plans d'exécution.

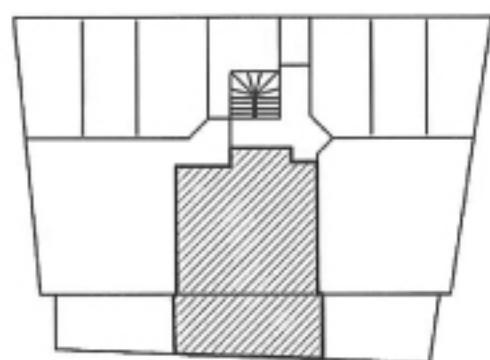

REZ DE CHAUSSEE

SCI L'ECRIN

33d. Avenue de la Gare
67151 ERSTEIN Cedex

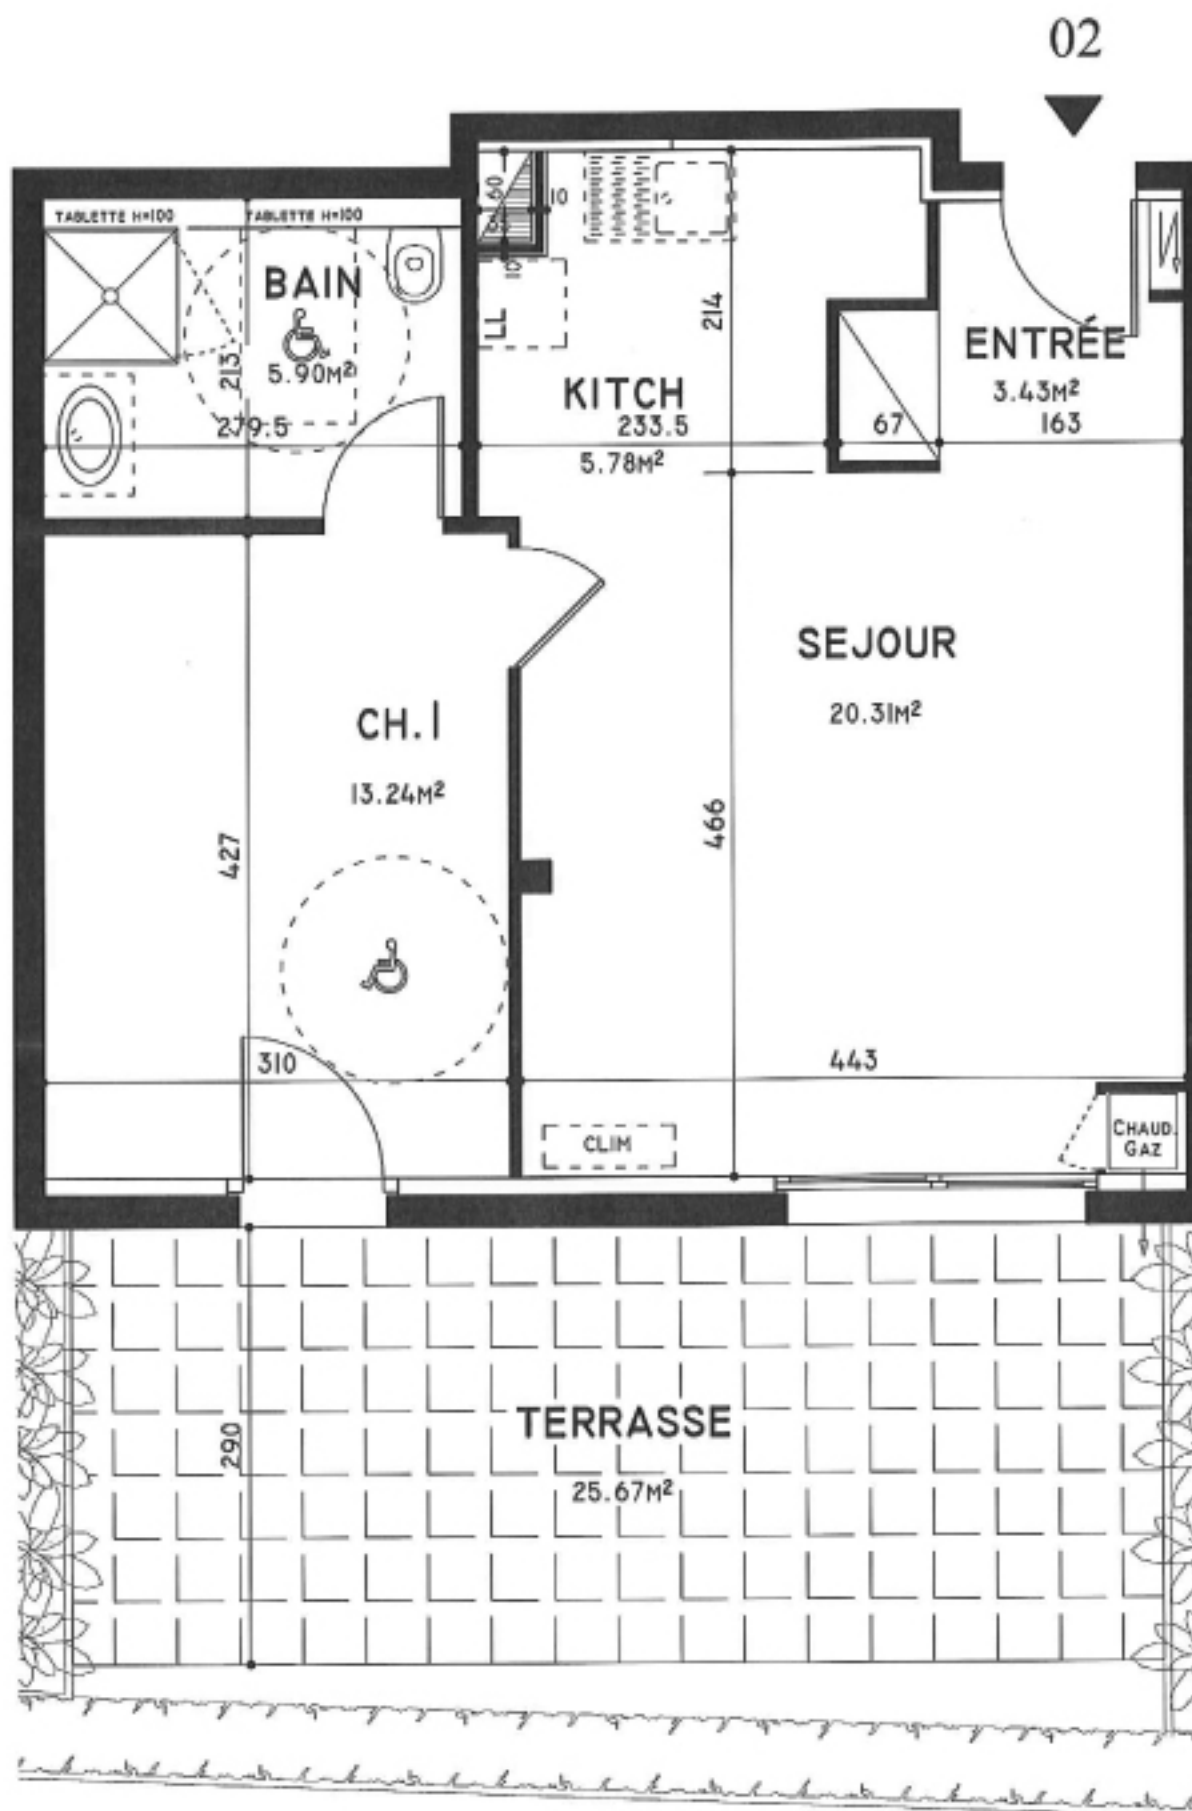

Date : 05.09.2007
Echelle : 1/50