

RESIDENCE L'ECRIN VALFF

LOGEMENT N° 5


ETAGE
TYPE: 3 pièces duplex

		Habitable m ²	Au sol m ²
ETAGE:	Séjour	: 22.26	: 22.26
	Cuisine	: 10.38	: 11.42
	Dgt	: 1.44	: 1.44
	Wc	: 1.97	: 1.97
COMBLE:	Chambre 1	: 12.36	: 13.59
	Chambre 2	: 11.38	: 12.29
	Douche - wc	: 3.86	: 3.86
	Dégagement	: 2.80	: 2.80

TOTAL APPARTEMENT : 66.45 m² : 69.63 m²

Terrasse : 8.05 m²

Surfaces, structure et distribution du plan de vente (issus du permis de construire), sont susceptibles d'être modifiés en fonction

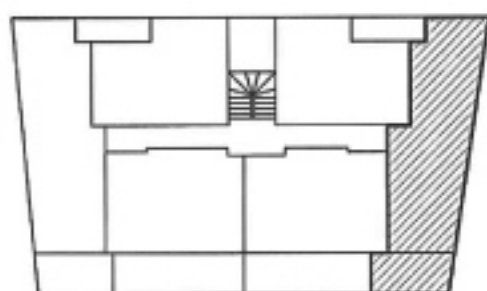


ETAGE


SCI L'ECRIN

33d. Avenue de la Gare
67151 ERSTEIN Cedex

05

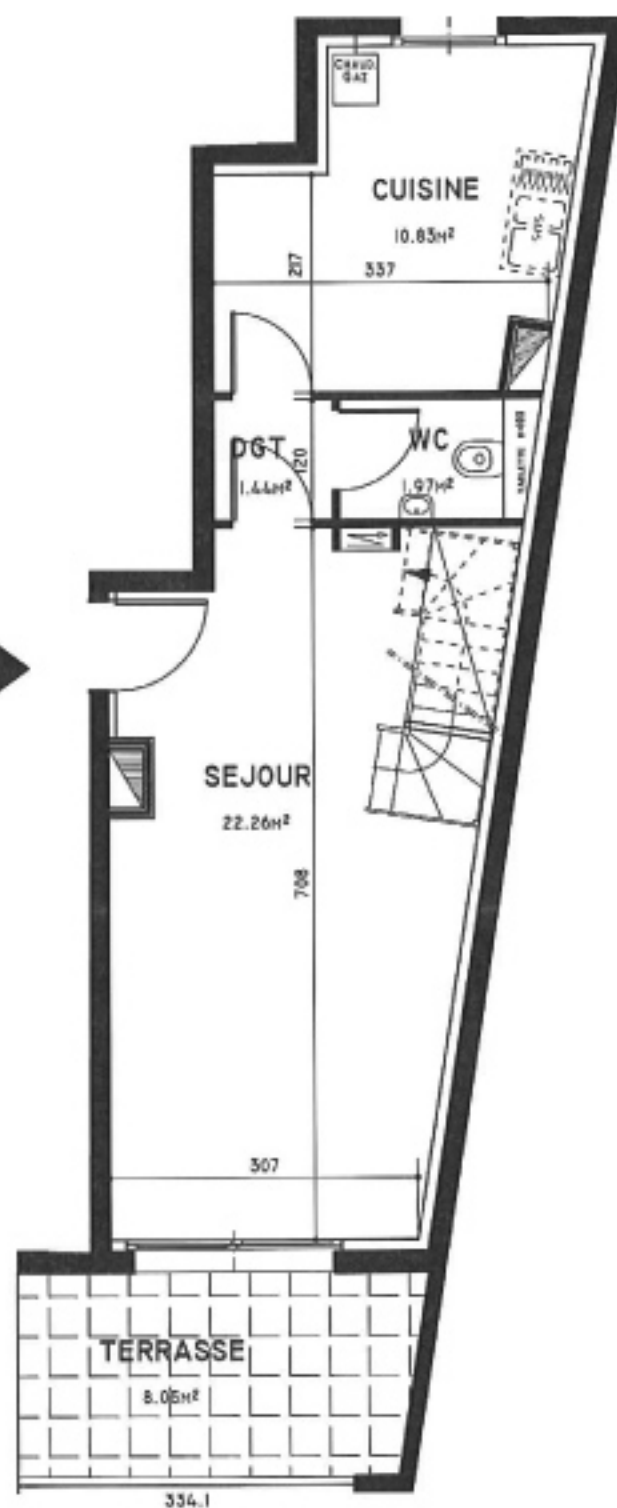

1^{er} ETAGE

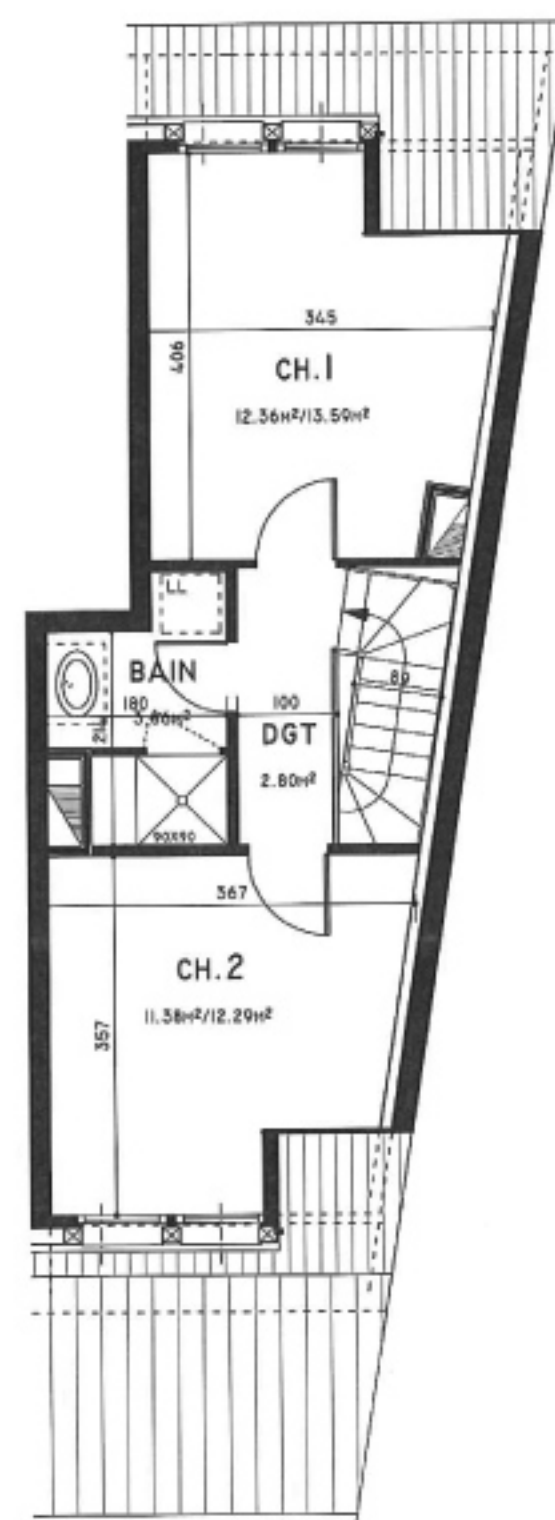

2nd ETAGE



Date : 05.09.2007
Echelle : 1/75