

RESIDENCE L'ECRIN VALFF

LOGEMENT N° 8


ETAGE
TYPE: 3 pièces duplex

		Habitables m ²	Au sol m ²
ETAGE:	Séjour	: 22.52	: 25.52
	Cuisine	: 11.42	: 11.42
	Dgt	: 1.44	: 1.44
	Wc	: 1.86	: 1.86
COMBLE:	Chambre 1	: 13.27	: 14.51
	Chambre 2	: 11.39	: 12.53
	Douche - wc	: 3.61	: 3.61
	Dégagement	: 2.92	: 2.92


TOTAL APPARTEMENT : 68.43 m² : 73.81 m²

Terrasse : 7.64 m²


Surfaces, structure et distribution du plan de vente (issus du permis de construire), sont susceptibles d'être modifiés en fonction

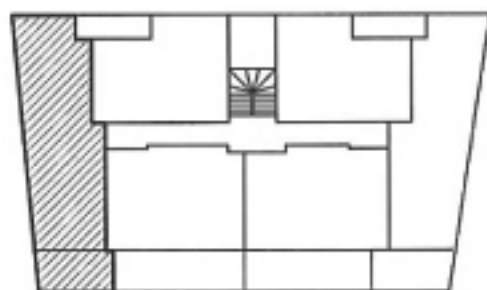

ETAGE

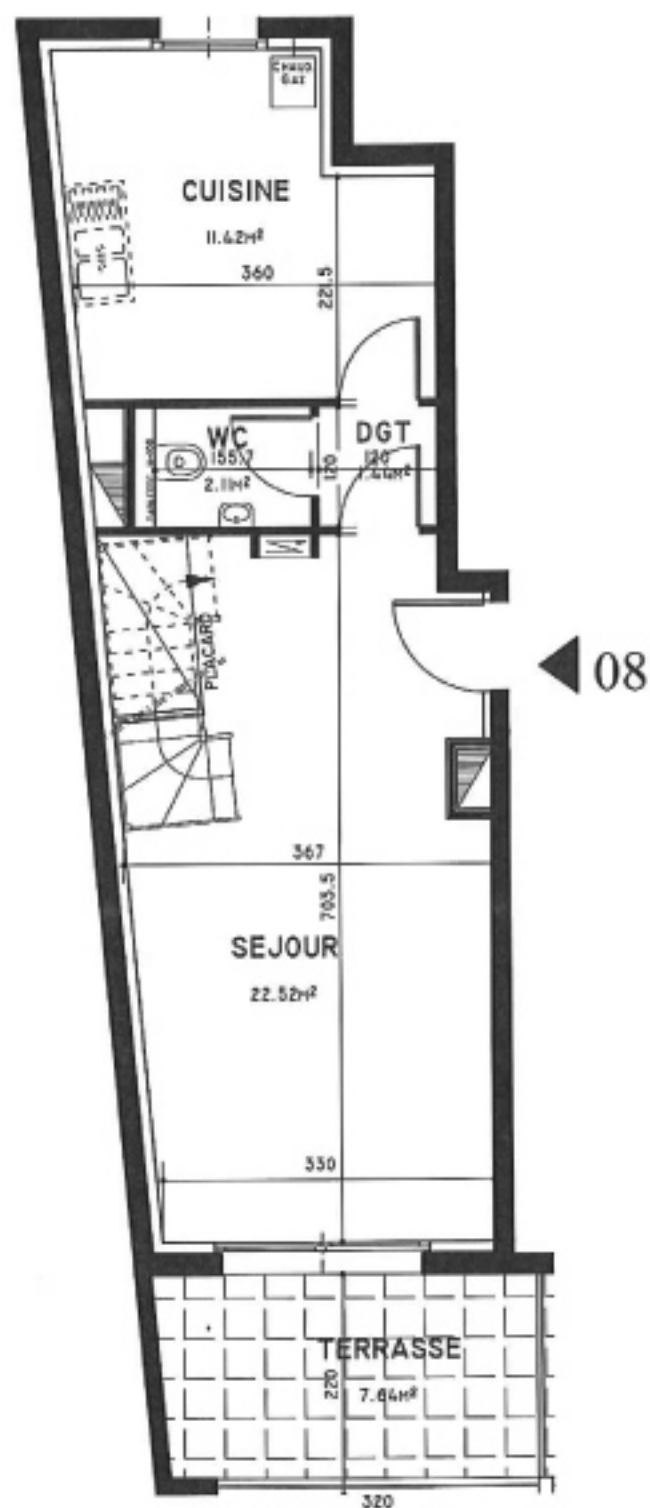

1^{er} ETAGE

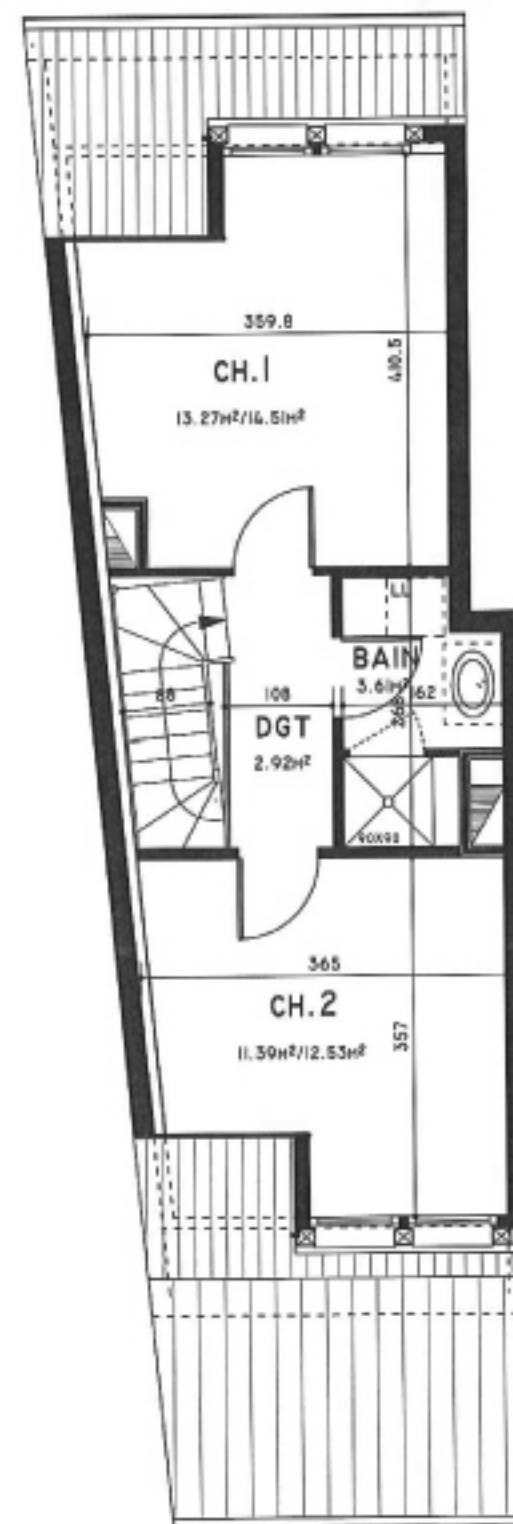

2nd ETAGE



Date : 05.09.2007
Echelle : 1/75

SCI L'ECRIN
33d. Avenue de la Gare
67151 ERSTEIN Cedex