

RESIDENCE L'ECRIN VALFF

LOGEMENT N° 9


ETAGE
TYPE: 2 pièces duplex

		Habitable m ²	Au sol m ²
ETAGE:	Séjour	: 18.88	: 18.88
	Cuisine	: 7.62	: 7.62
COMBLE:	Chambre 1	: 13.67	: 14.60
	Douche - wc	: 5.35	: 8.21
	Dégagement	: 2.74	: 2.74

TOTAL APPARTEMENT : 48.26 m² : 52.05 m²

Terrasse : 4.44 m²


Surfaces, structure et distribution du plan de vente (issus du permis de construire), sont susceptibles d'être modifiés en fonction

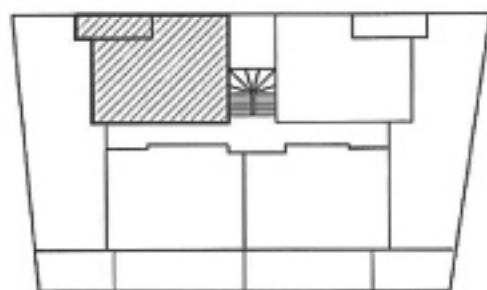


ETAGE

SCI L'ECRIN

33d. Avenue de la Gare
67151 ERSTEIN Cedex

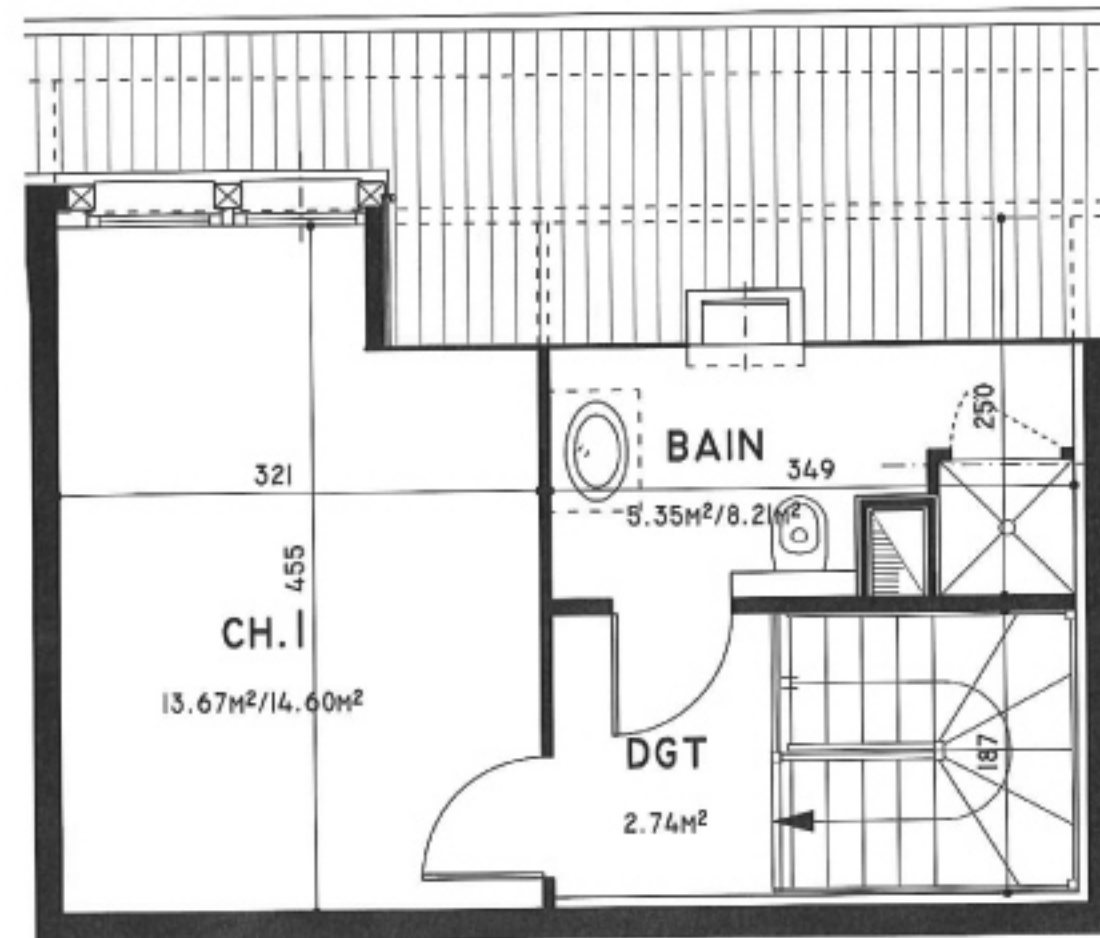

2° ETAGE

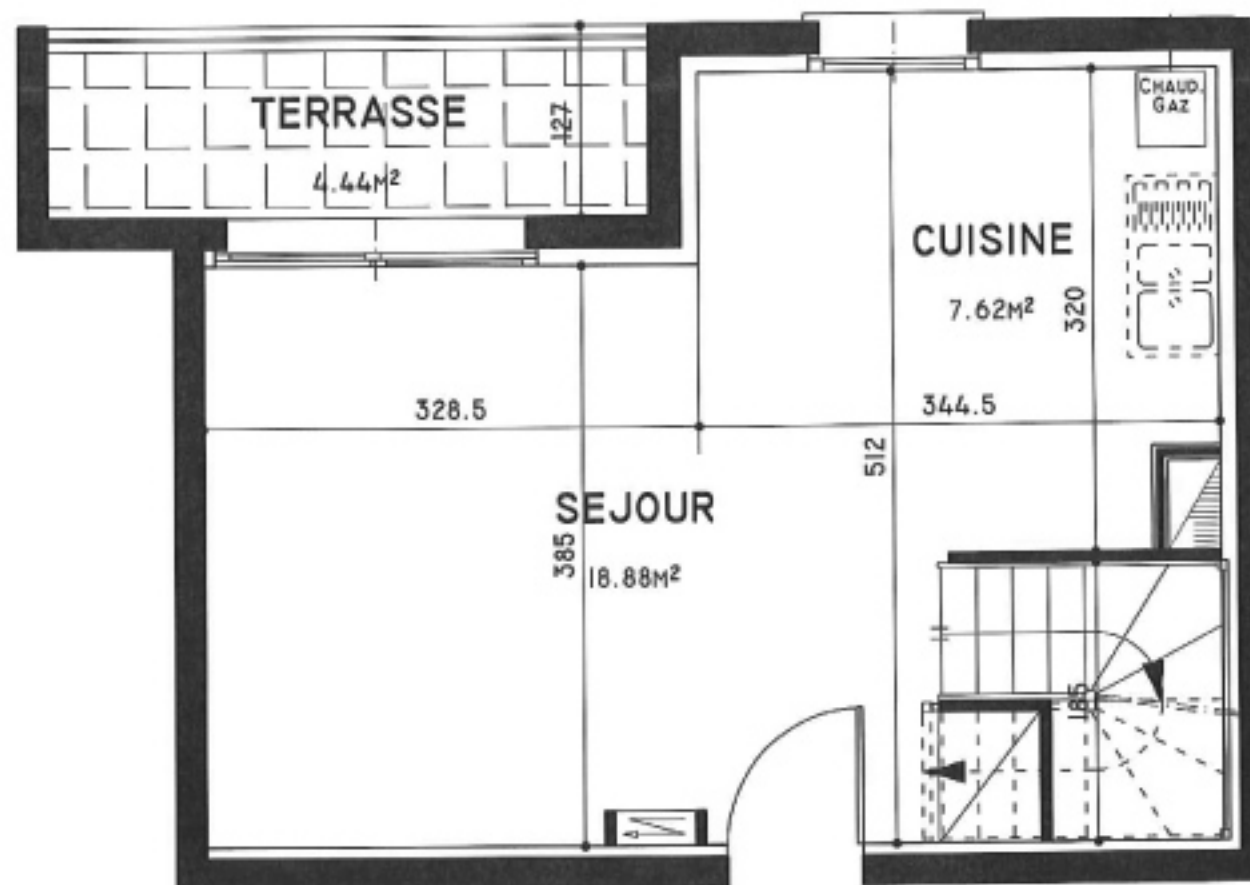

1° ETAGE

▲
09



Date : 05.09.2007
Echelle : 1/50