

**RESIDENCE DU
KOCHERSBERG
WOELLENHEIM**



LOGEMENT N° 06


ETAGE
TYPE: 4 pièces

	Habitable m ²
Séjour	: 23,80
Chambre 1	: 11,21
Chambre 2	: 11,26
Chambre 3	: 11,79
Cuisine	: 9,04
Bain	: 3,89
Wc	: 2,20
Hall	: 4,62
Dégagement	: 6,34


TOTAL APPARTEMENT : 84,15 m²

Terrasse : 11,18 m²

Surfaces, structure et distribution du plan de vente (issus du permis de construire), sont susceptibles d'être modifiés en fonction des contraintes techniques liés aux plans d'exécution.

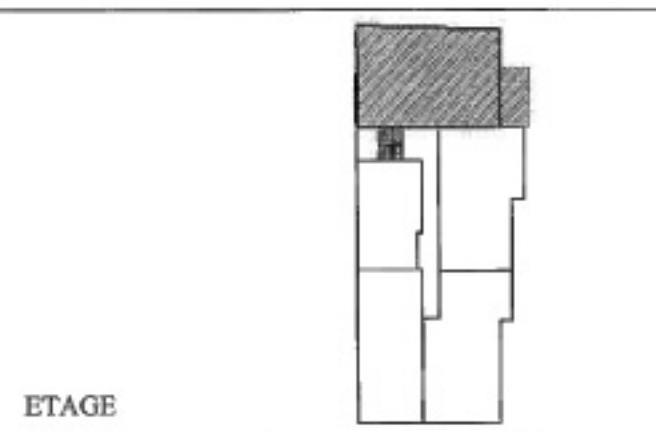

ETAGE

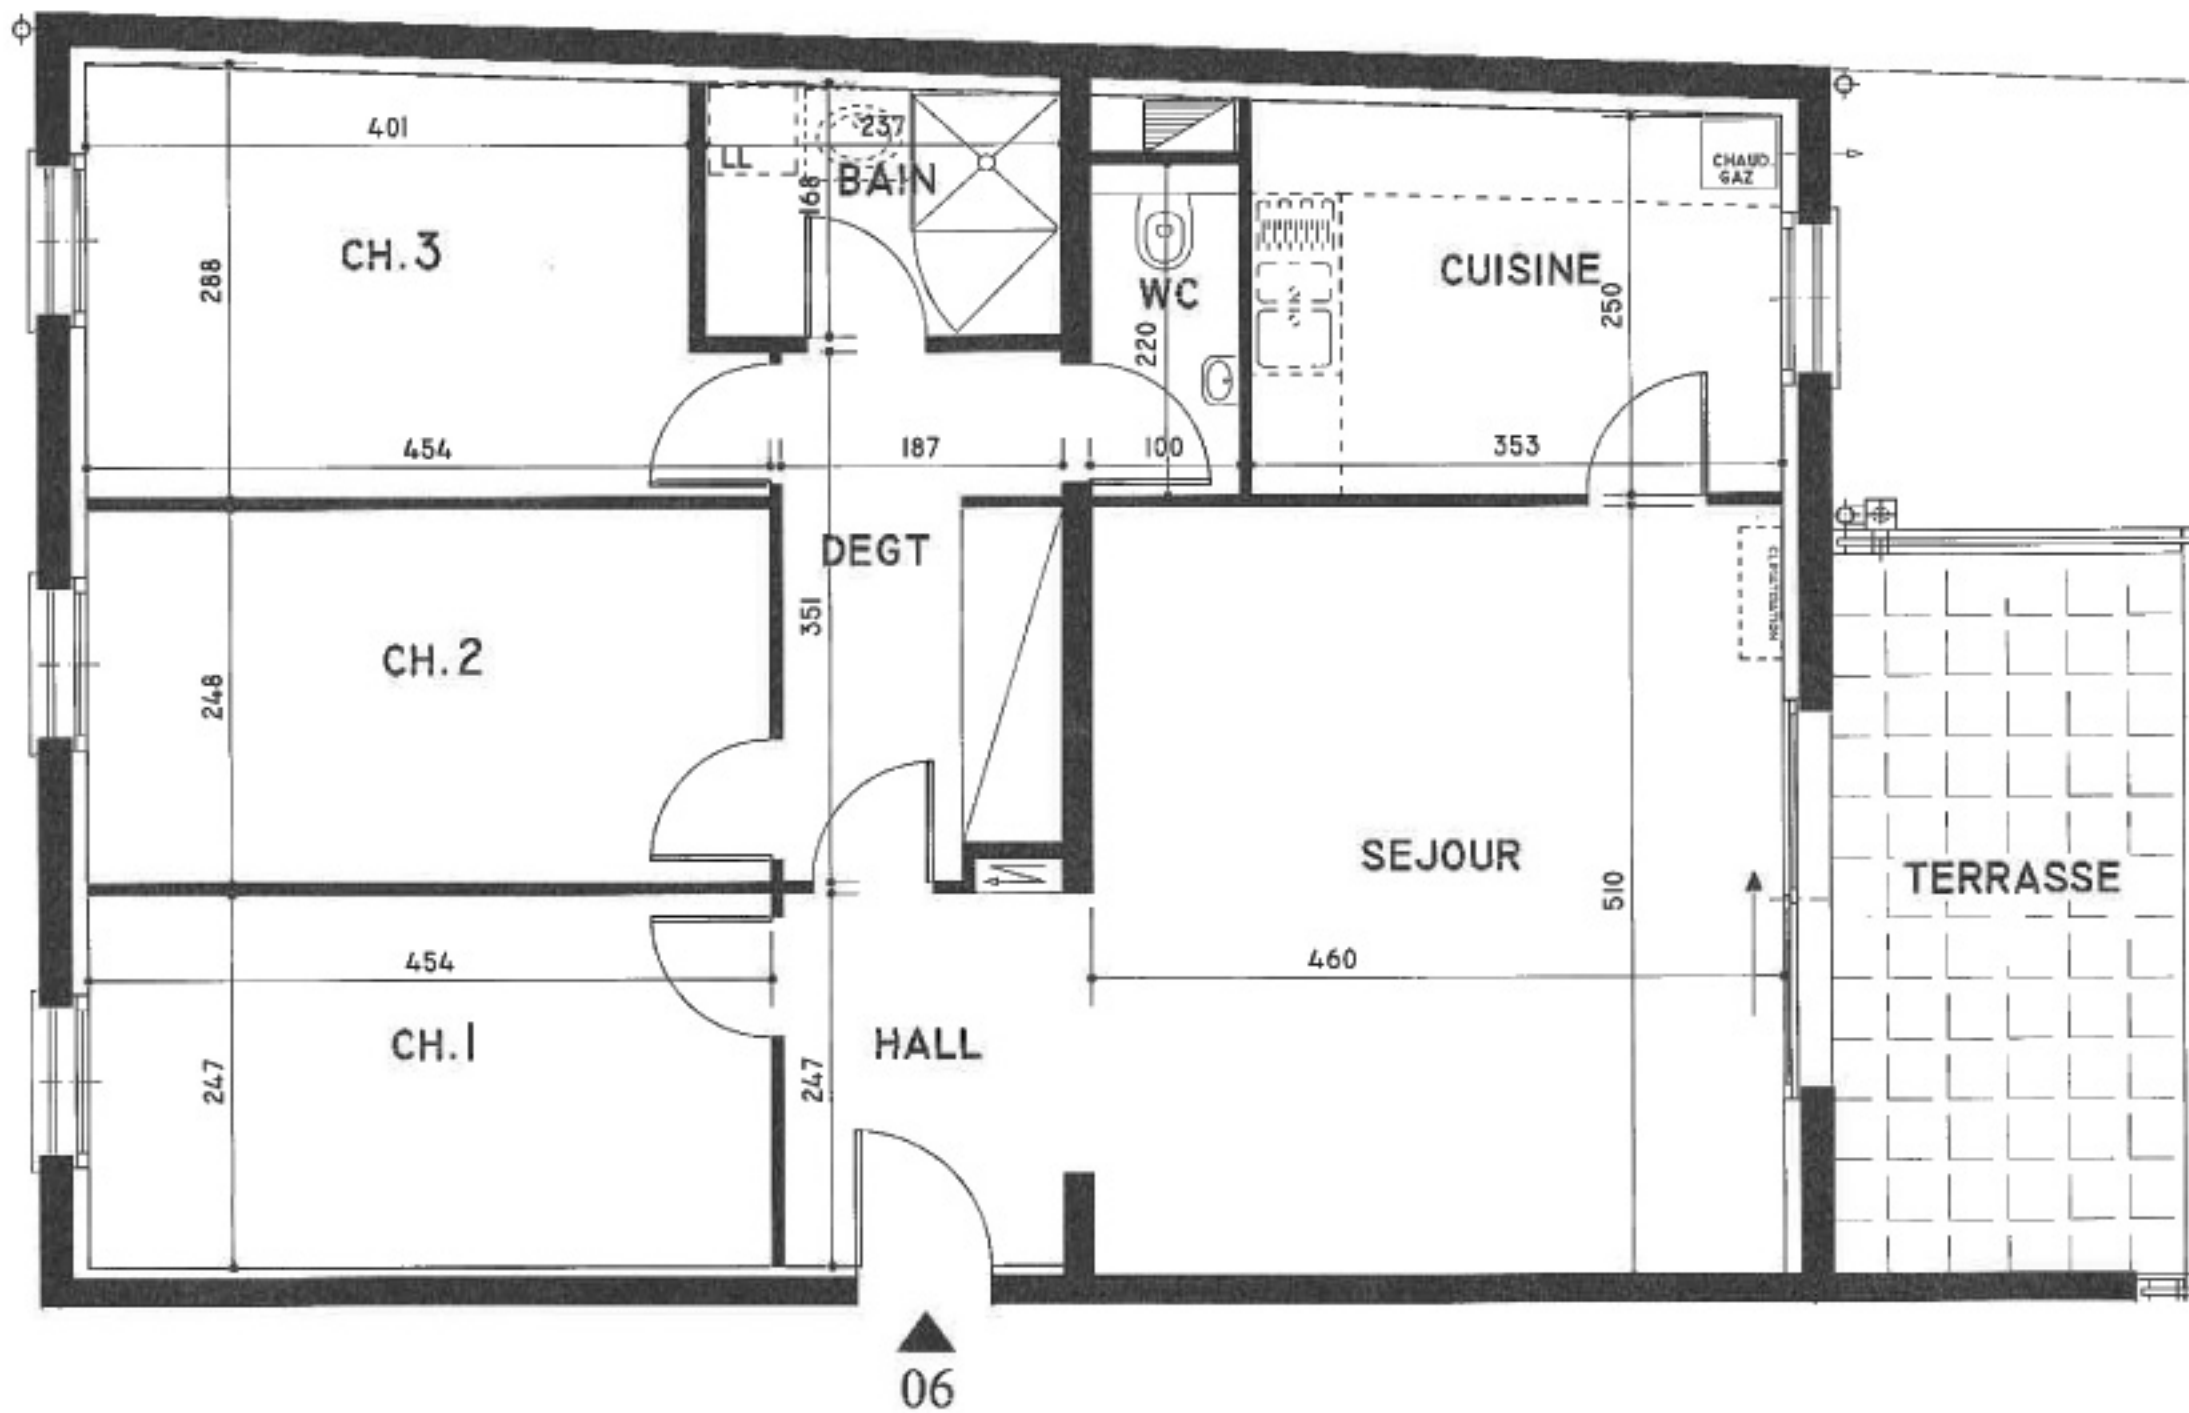

SCI RESIDENCE KOCHERSBERG

33d, avenue de la Gare
67151 ERSTEIN Cedex
BP 30001

Date : 05.09.2007
Echelle : 1/50