

Résidences LE ROYAL

Rue des Cerisiers
HILSENHEIM

VILLA : 3


TYPE: 4/5 pièces

		Habitable m ²	Au sol
RDC	Séjour / Cuisine	: 43.86	: 43.86
	Hall	: 5.02	: 5.02
	Wc	: 3.00	: 3.00
	Rangement	: 1.34	: 4.02
ETAGE	Chambre 1	: 12.28	: 12.28
	Chambre 2	: 15.55	: 15.55
	Chambre 3	: 13.86	: 13.86
	Bain	: 6.90	: 6.90
	Dégagement	: 6.98	: 6.98


TOTAL VILLA 3 : 108.79 m² : 111.47 m²sol

Terrasse	: 16.80 m ²
Jardin	: ~41.00 m ²
Garage	: 22.00 m ²


Pour des impératifs techniques, le plan et les surfaces peuvent faire l'objet de modifications.

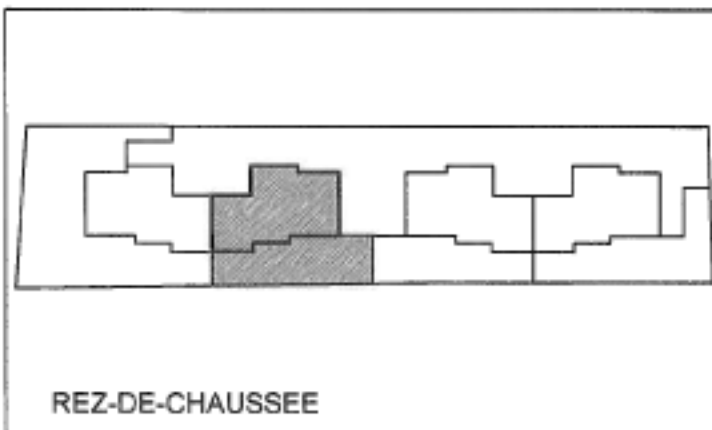

SCI LE ROYAL
BP 30001
67151 Erstein cedex

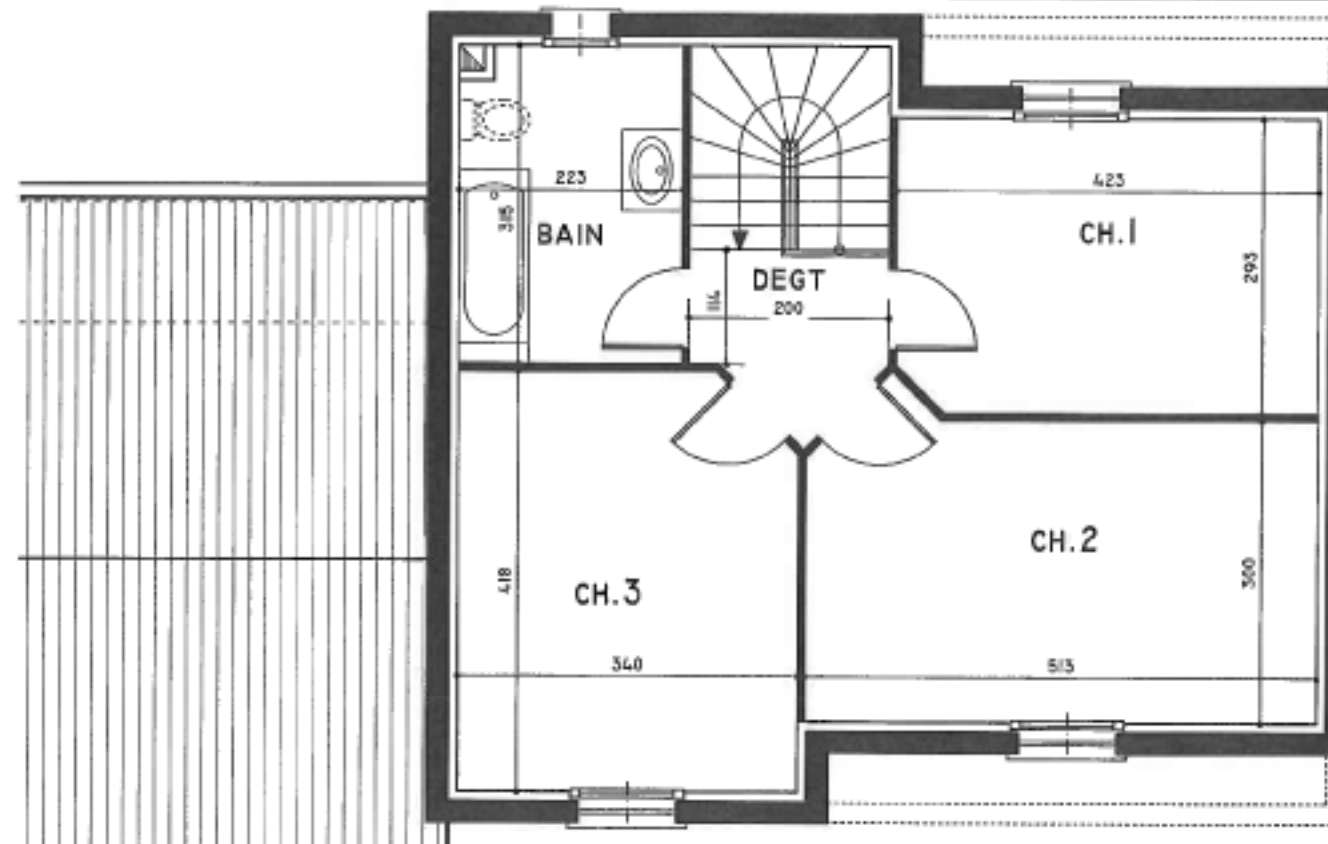

ETAGE

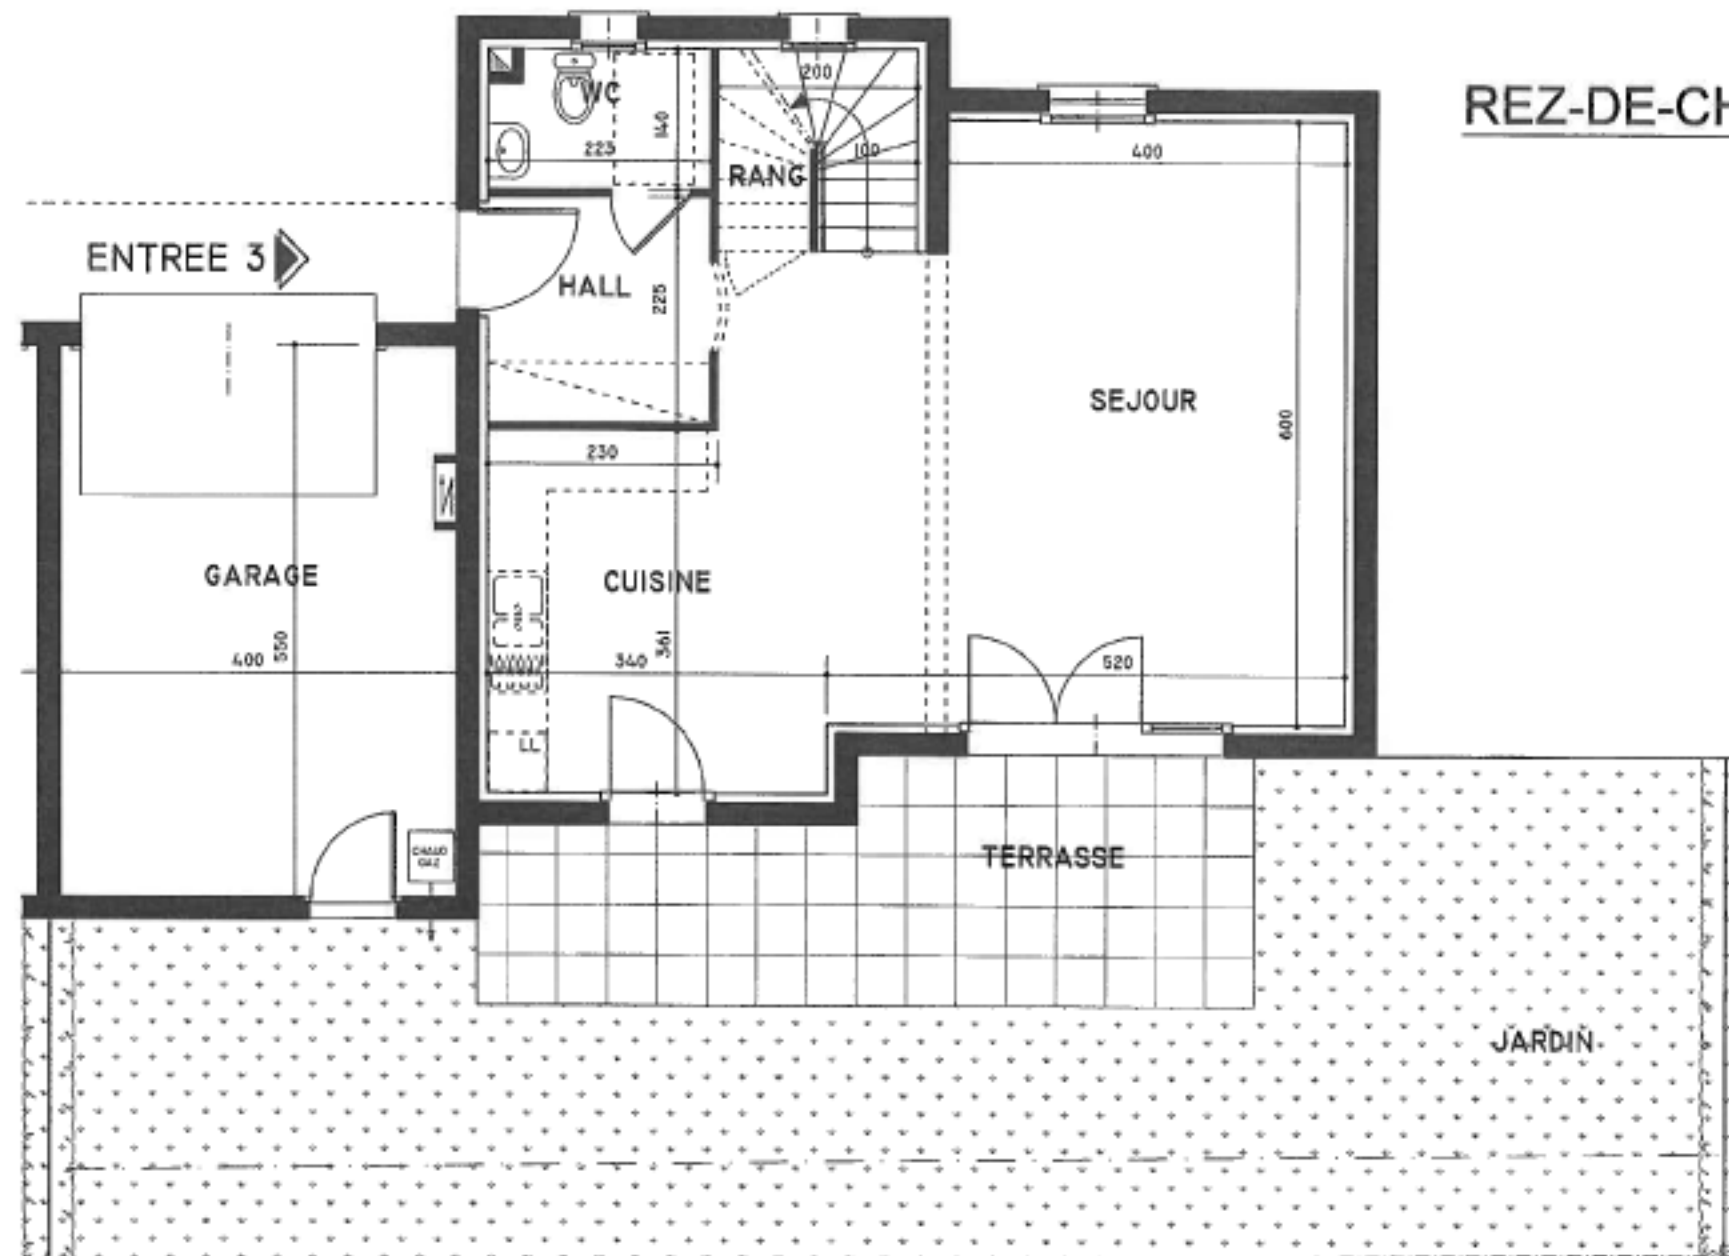

REZ-DE-CHAUSSEE

Date : 15.07.2008
Echelle : 1/75