

# RESIDENCE BEAU RIVAGE

Rue Saint Quentin  
ERSTEIN-KRAFFT

## LOGEMENT N° 101


REZ DE CHAUSSEE  
TYPE: 1 pièce.

	Habitable m <sup>2</sup>
Séjour / Kitch.	: 16.78
Coin nuit	: 9.92
Hall	: 3.26
Bain	: 5.54

TOTAL APPARTEMENT : 35.50 m<sup>2</sup>


Terrasse : 13.75 m<sup>2</sup>  
Jardin : 18.50 m<sup>2</sup>

Surfaces, structure et distribution du plan de vente (issus du permis de construire), sont susceptibles d'être modifiés en fonction des contraintes techniques liés aux plans d'exécution.

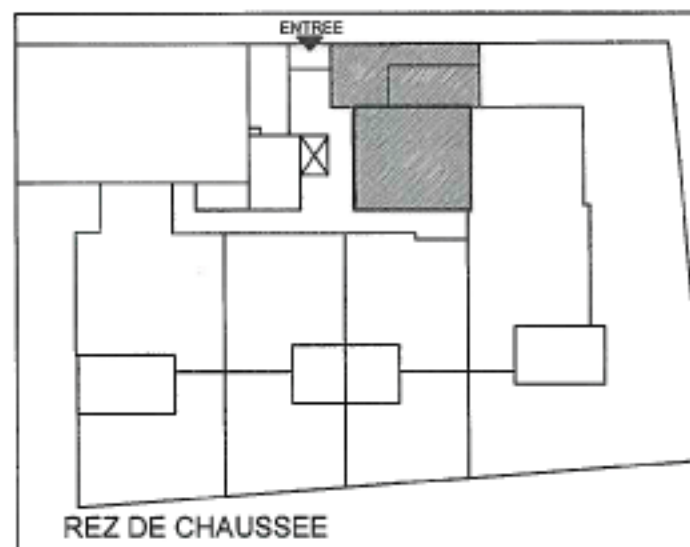

SCI BEAU RIVAGE

BP 30001  
67151 Erstein cedex

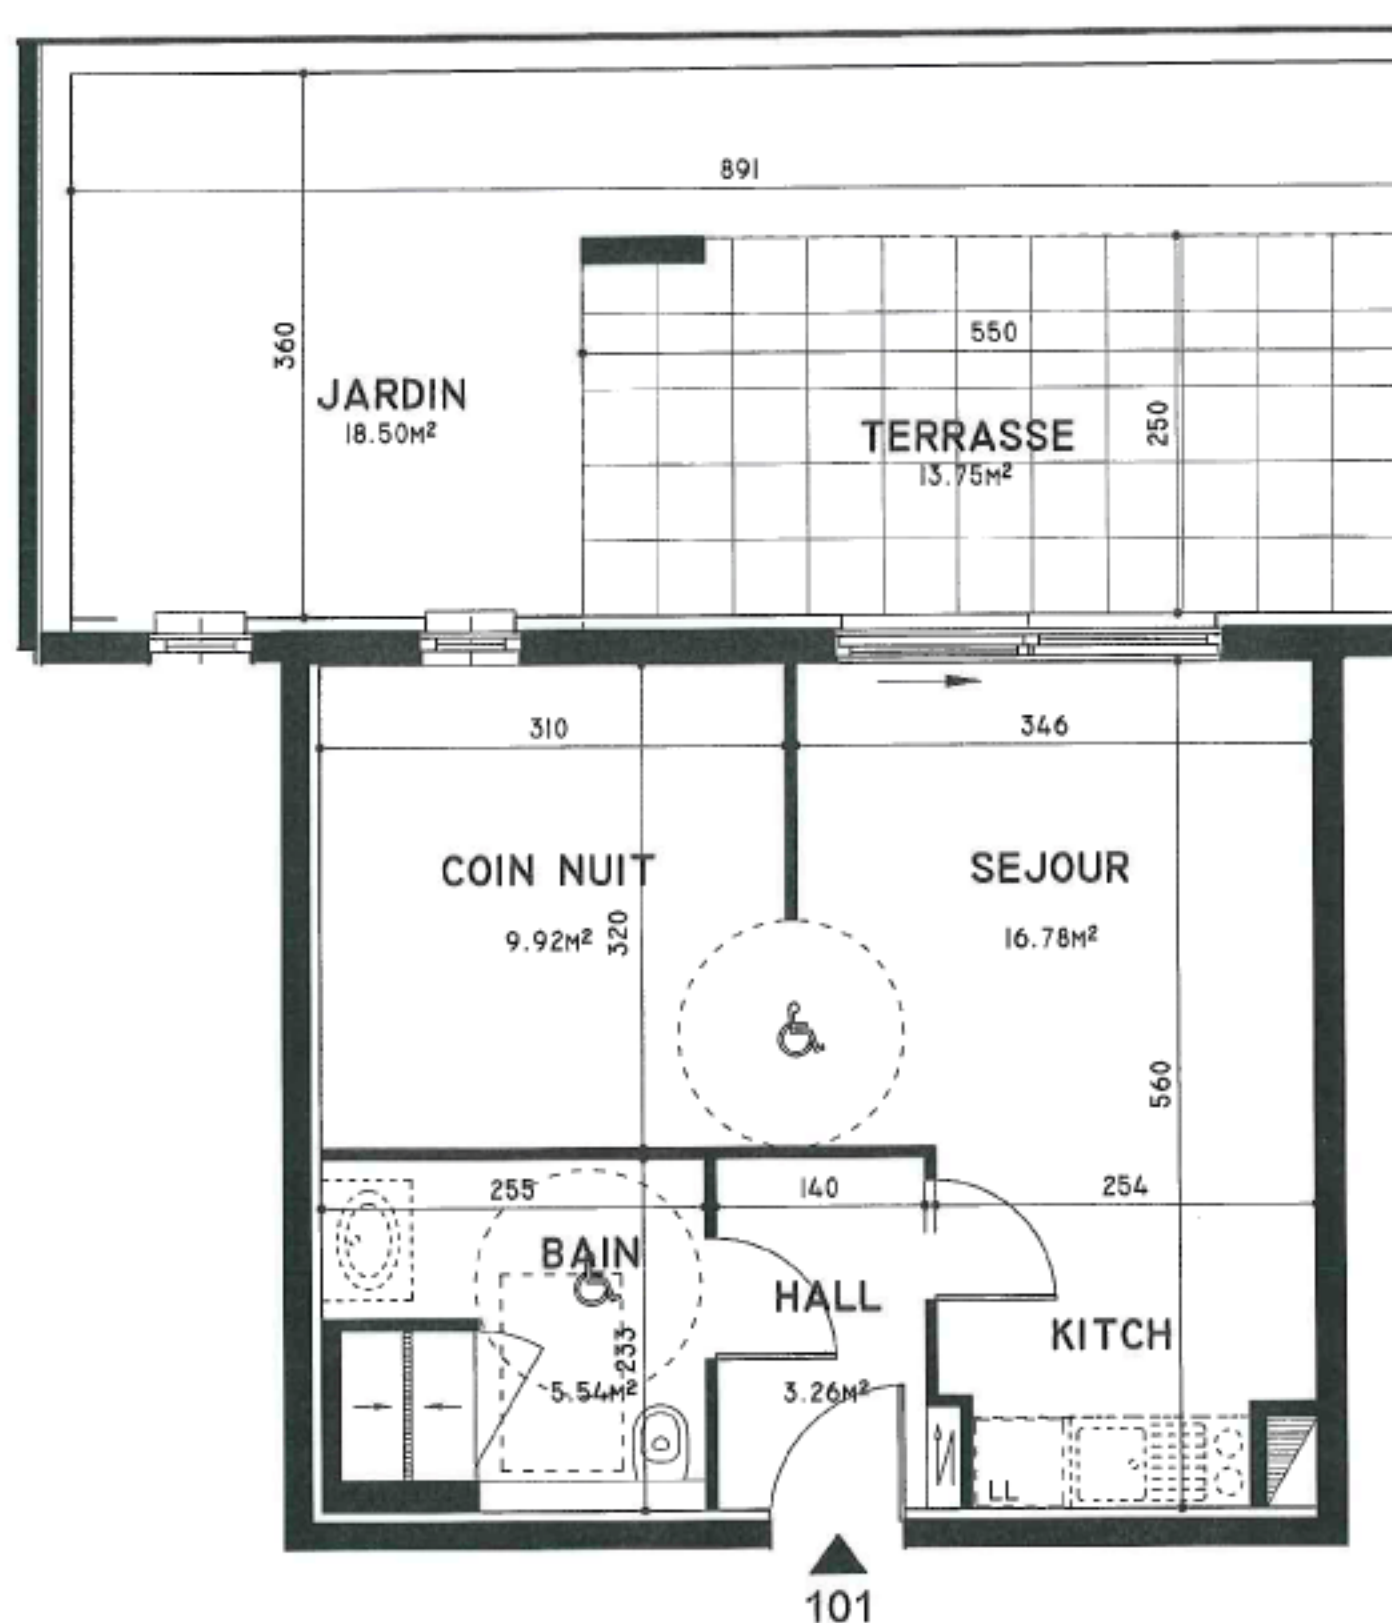

Date : 09.12.2008  
Echelle : 1/50