

RESIDENCE BEAU RIVAGE

Rue Saint Quentin
ERSTEIN-KRAFFT

LOGEMENT N° 102



REZ DE CHAUSSEE
TYPE: 4 pièces

	Habitables m ²
Séjour / entrée	: 34.54
Chambre 1	: 10.32
Chambre 2	: 12.87
Chambre 3	: 9.39
Cuisine	: 8.23
Bain	: 5.43
Wc	: 2.35
Dégagement	: 3.28

TOTAL APPARTEMENT : 86.41 m²

Terrasse : 19.25 m²
Jardin : 203.80 m²

Surfaces, structure et distribution du plan de vente (issus du permis de construire), sont susceptibles d'être modifiés en fonction des contraintes techniques liés aux plans d'exécution.

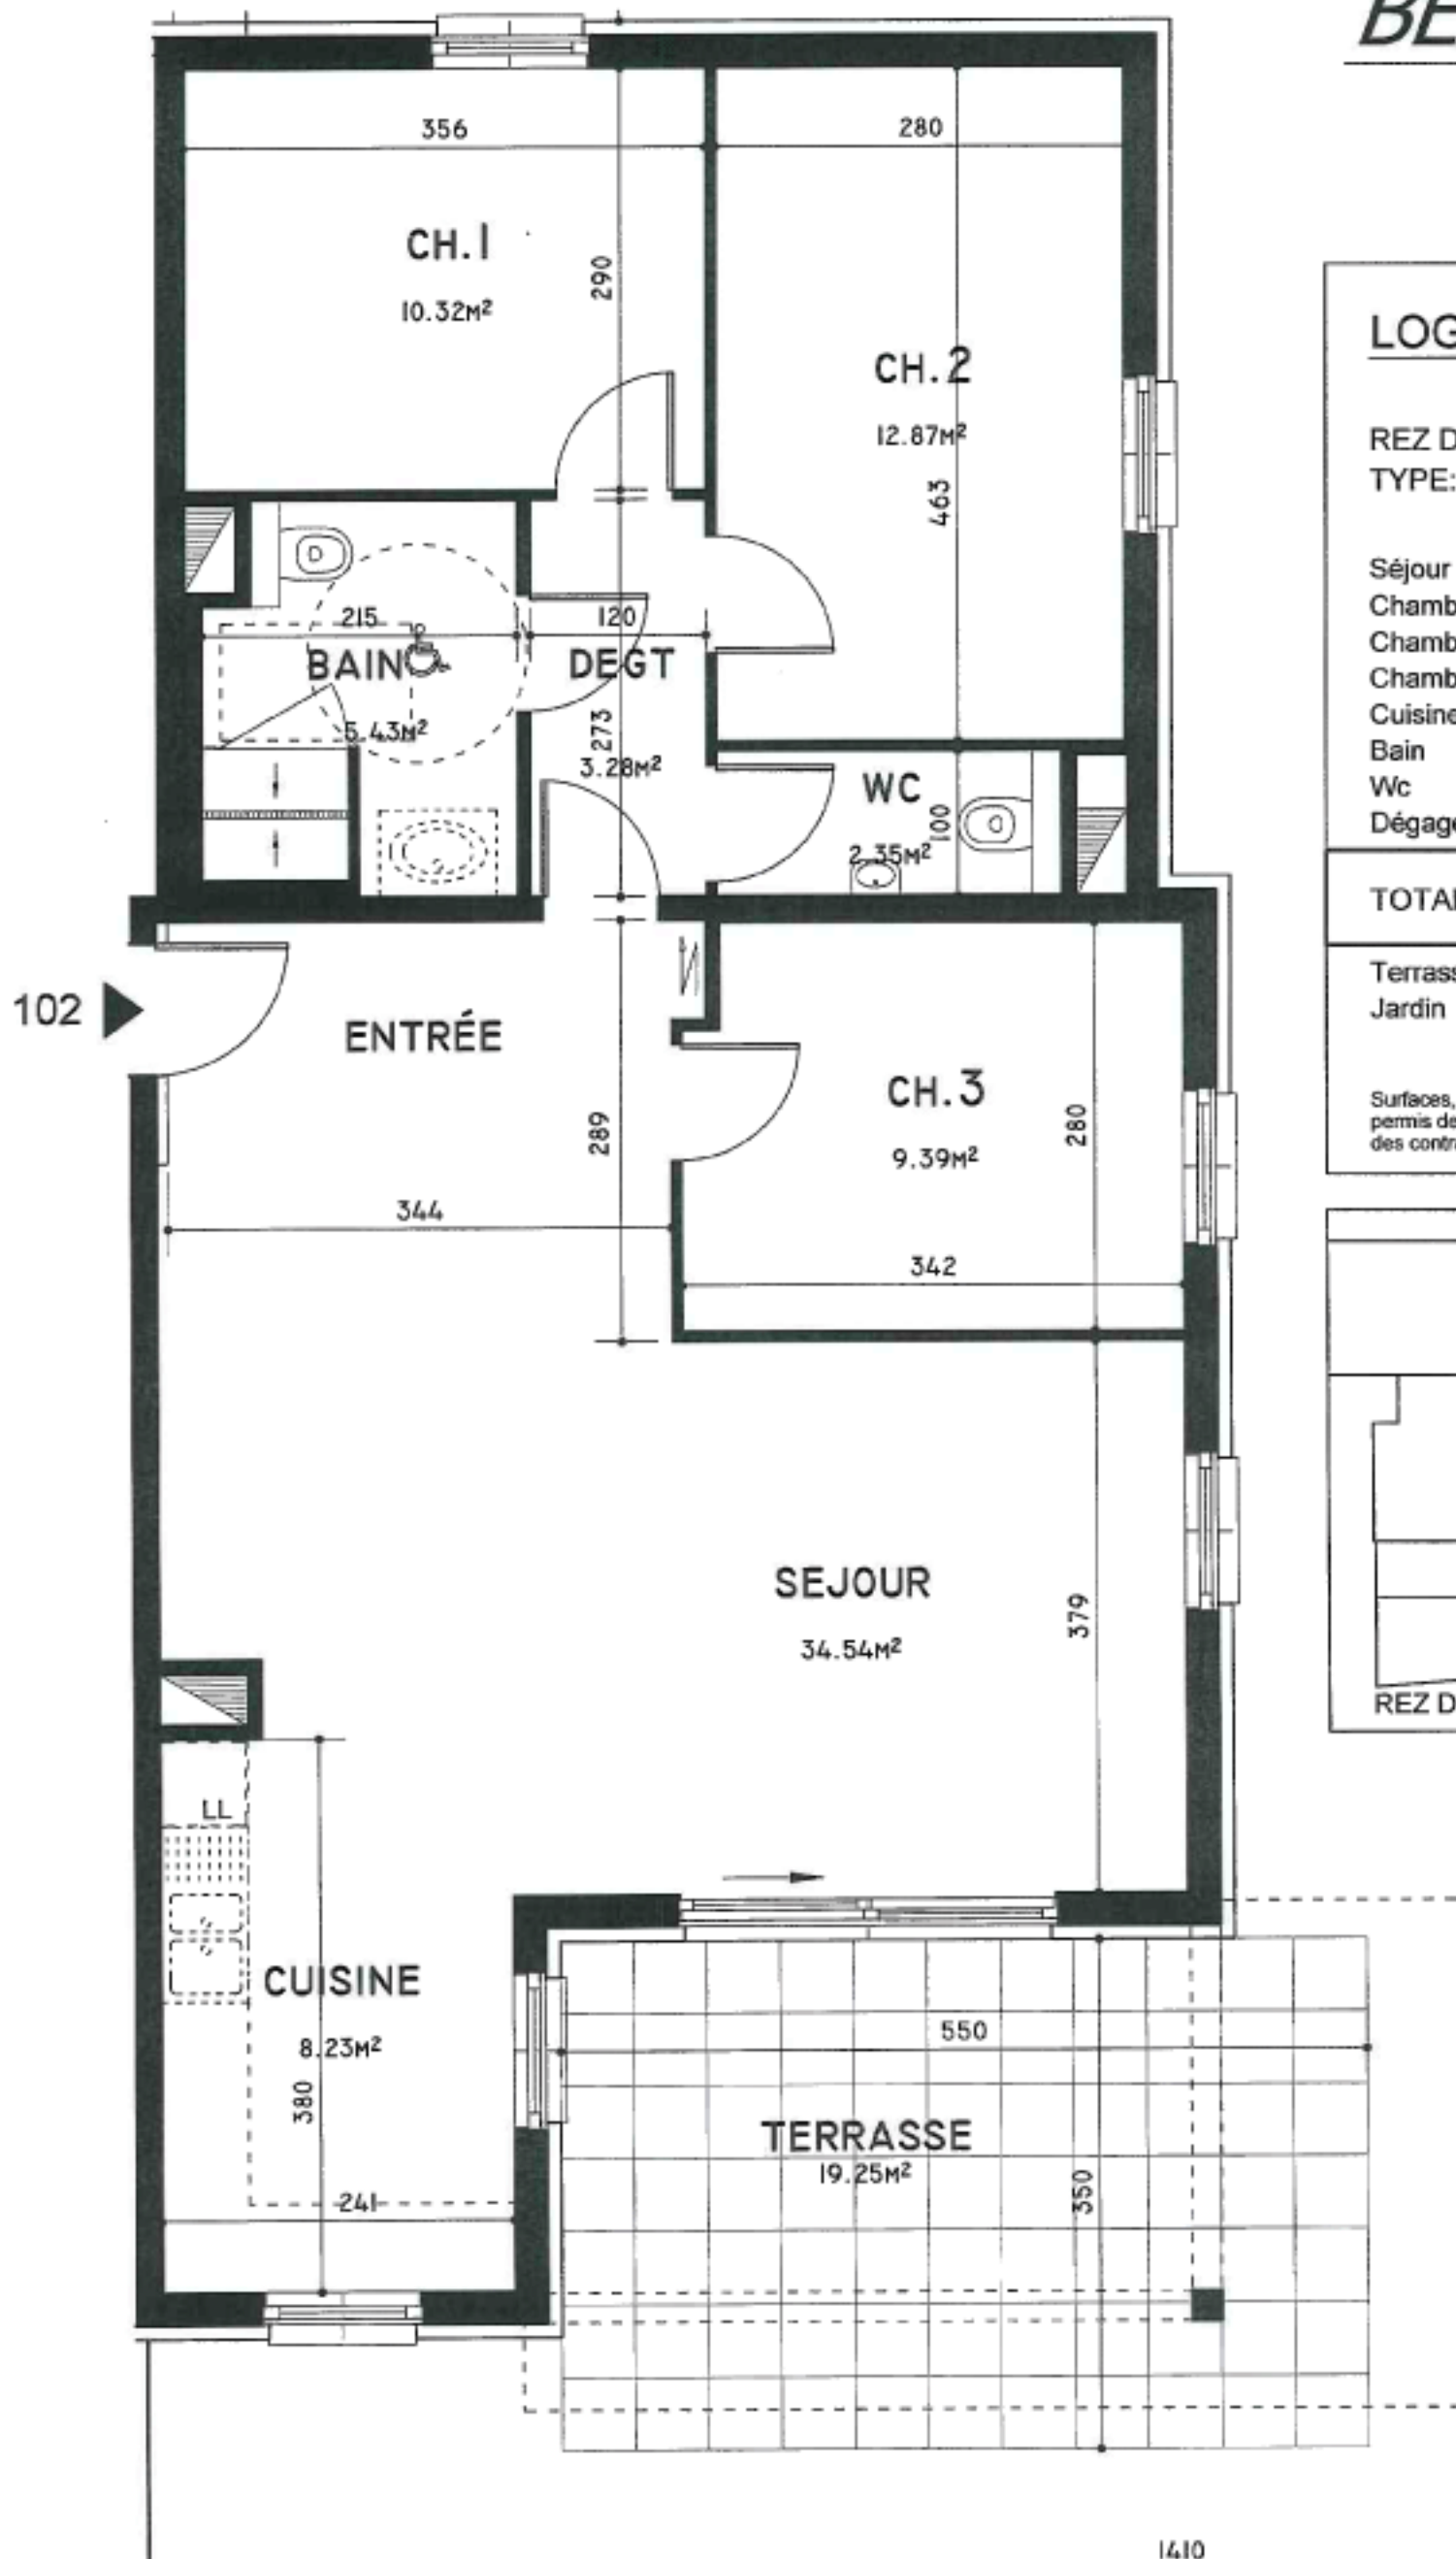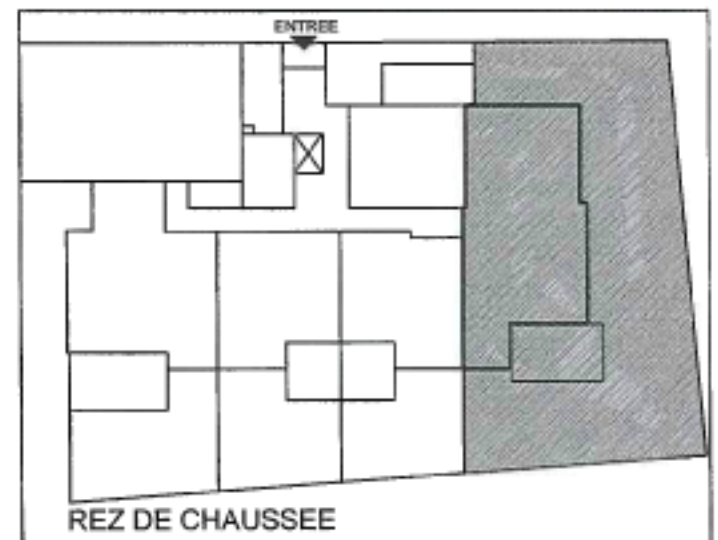

SCI BEAU RIVAGE
BP 30001
67151 Erstein cedex

JARDIN
203.80M²

Date : 02.12.2008
Echelle : 1/50