

RESIDENCE BEAU RIVAGE

Rue Saint Quentin
ERSTEIN-KRAFFT

LOGEMENT N° 108


ETAGE 1
TYPE: 2 pièces

	Habitables m ²
Séjour	: 20.37
Chambre 1	: 11.96
Cuisine	: 5.47
Bain	: 5.54
Hall	: 4.36


TOTAL APPARTEMENT : 47.70 m²

Terrasse : 8.55 m²

Surfaces, structure et distribution du plan de vente (issus du permis de construire), sont susceptibles d'être modifiés en fonction des contraintes techniques liés aux plans d'exécution.

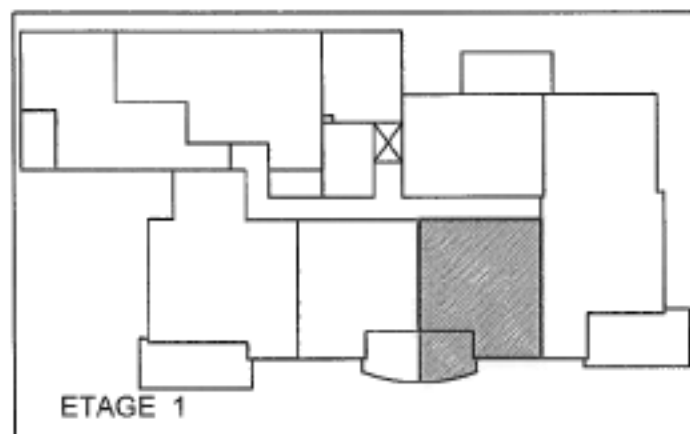

SCI BEAU RIVAGE
BP 30001
67151 Erstein cedex

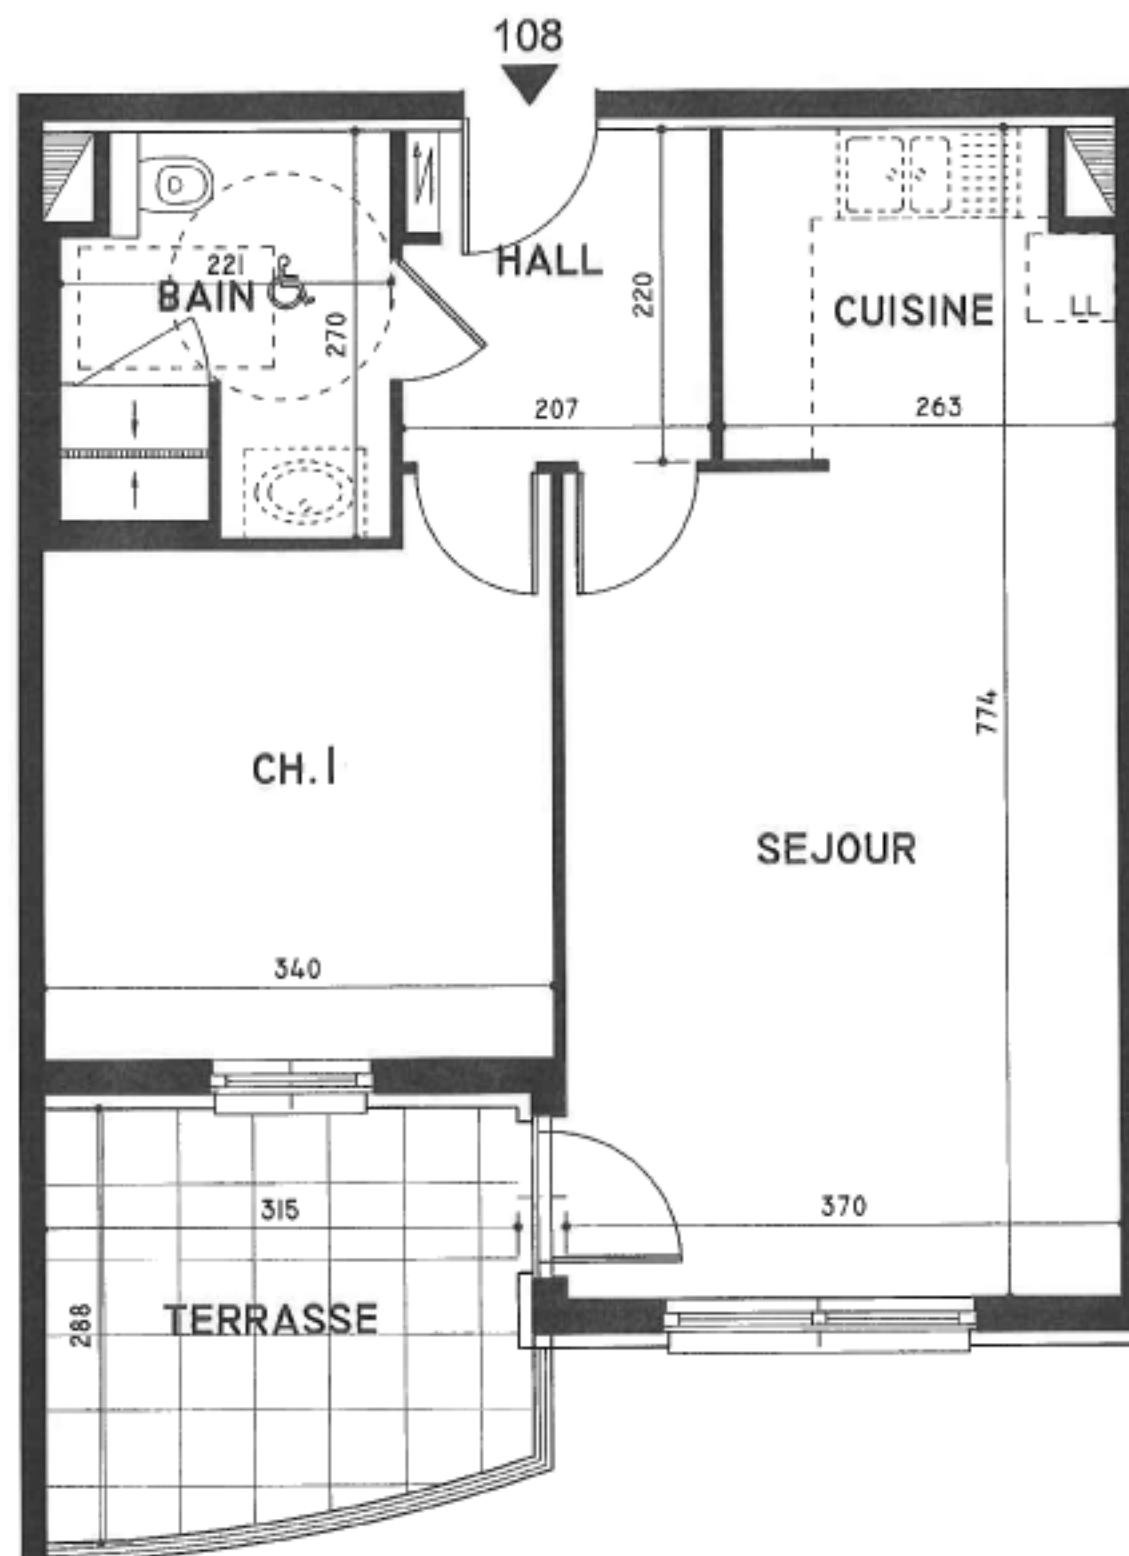

Date : 09.12.2008
Echelle : 1/50