

RESIDENCE BEAU RIVAGE

Rue Saint Quentin
ERSTEIN-KRAFFT

LOGEMENT N° 109



ETAGE 1
TYPE: 3 pièces

	Habitable m ²
Séjour	: 20.37
Chambre 1	: 11.96
Chambre 2	: 9.19
Cuisine	: 5.47
Bain	: 5.54
Hall	: 4.36

TOTAL APPARTEMENT : 56.89 m²

Terrasse : 8.55 m²

Surfaces, structure et distribution du plan de vente (issus du permis de construire), sont susceptibles d'être modifiés en fonction des contraintes techniques liées aux plans d'exécution.

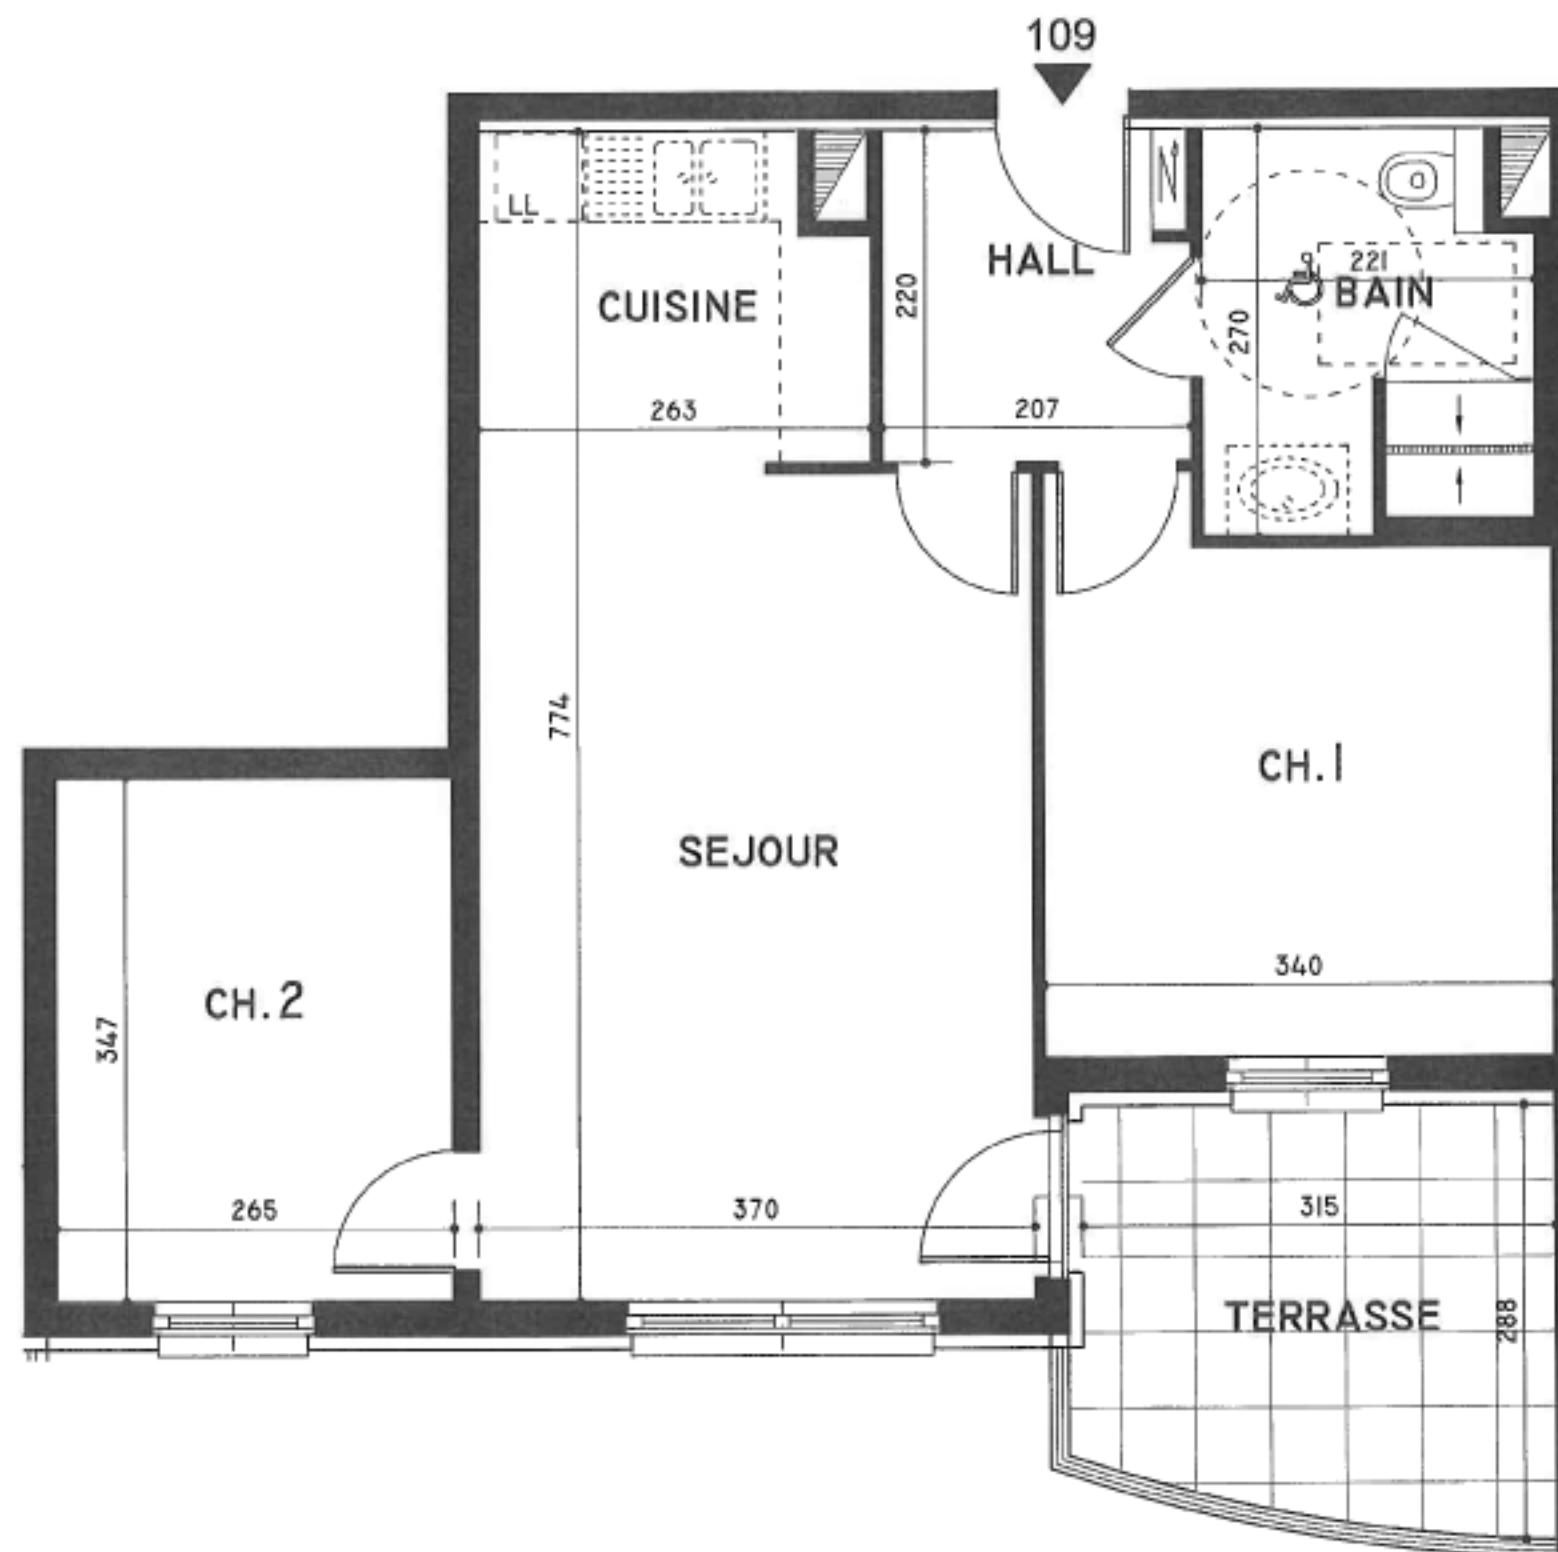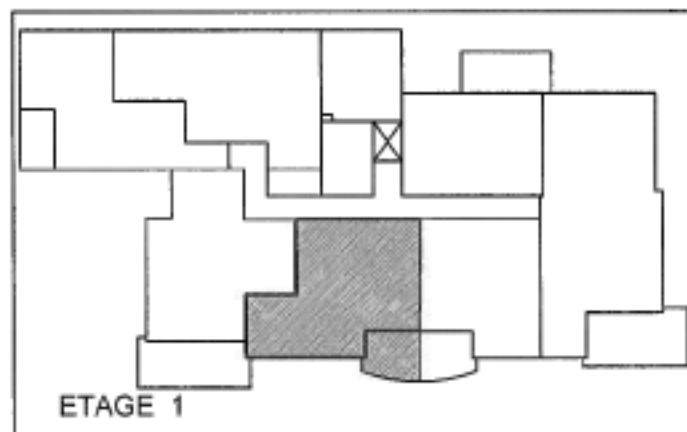

SCI BEAU RIVAGE

BP 30001
67151 Erstein cedex

Date : 11.12.2008
Echelle : 1/50