

# RESIDENCE BEAU RIVAGE

Rue Saint Quentin  
ERSTEIN-KRAFFT

## LOGEMENT N° 111



ETAGE 2  
TYPE: 2 pièces

	Habitable m <sup>2</sup>
Séjour / Cuisine	: 26.96
Chambre 1	: 11.84
Bain	: 5.24

TOTAL APPARTEMENT : 44.04 m<sup>2</sup>

Terrasse : 12.12 m<sup>2</sup>

Surfaces, structure et distribution du plan de vente (issus du permis de construire), sont susceptibles d'être modifiés en fonction des contraintes techniques liés aux plans d'exécution.

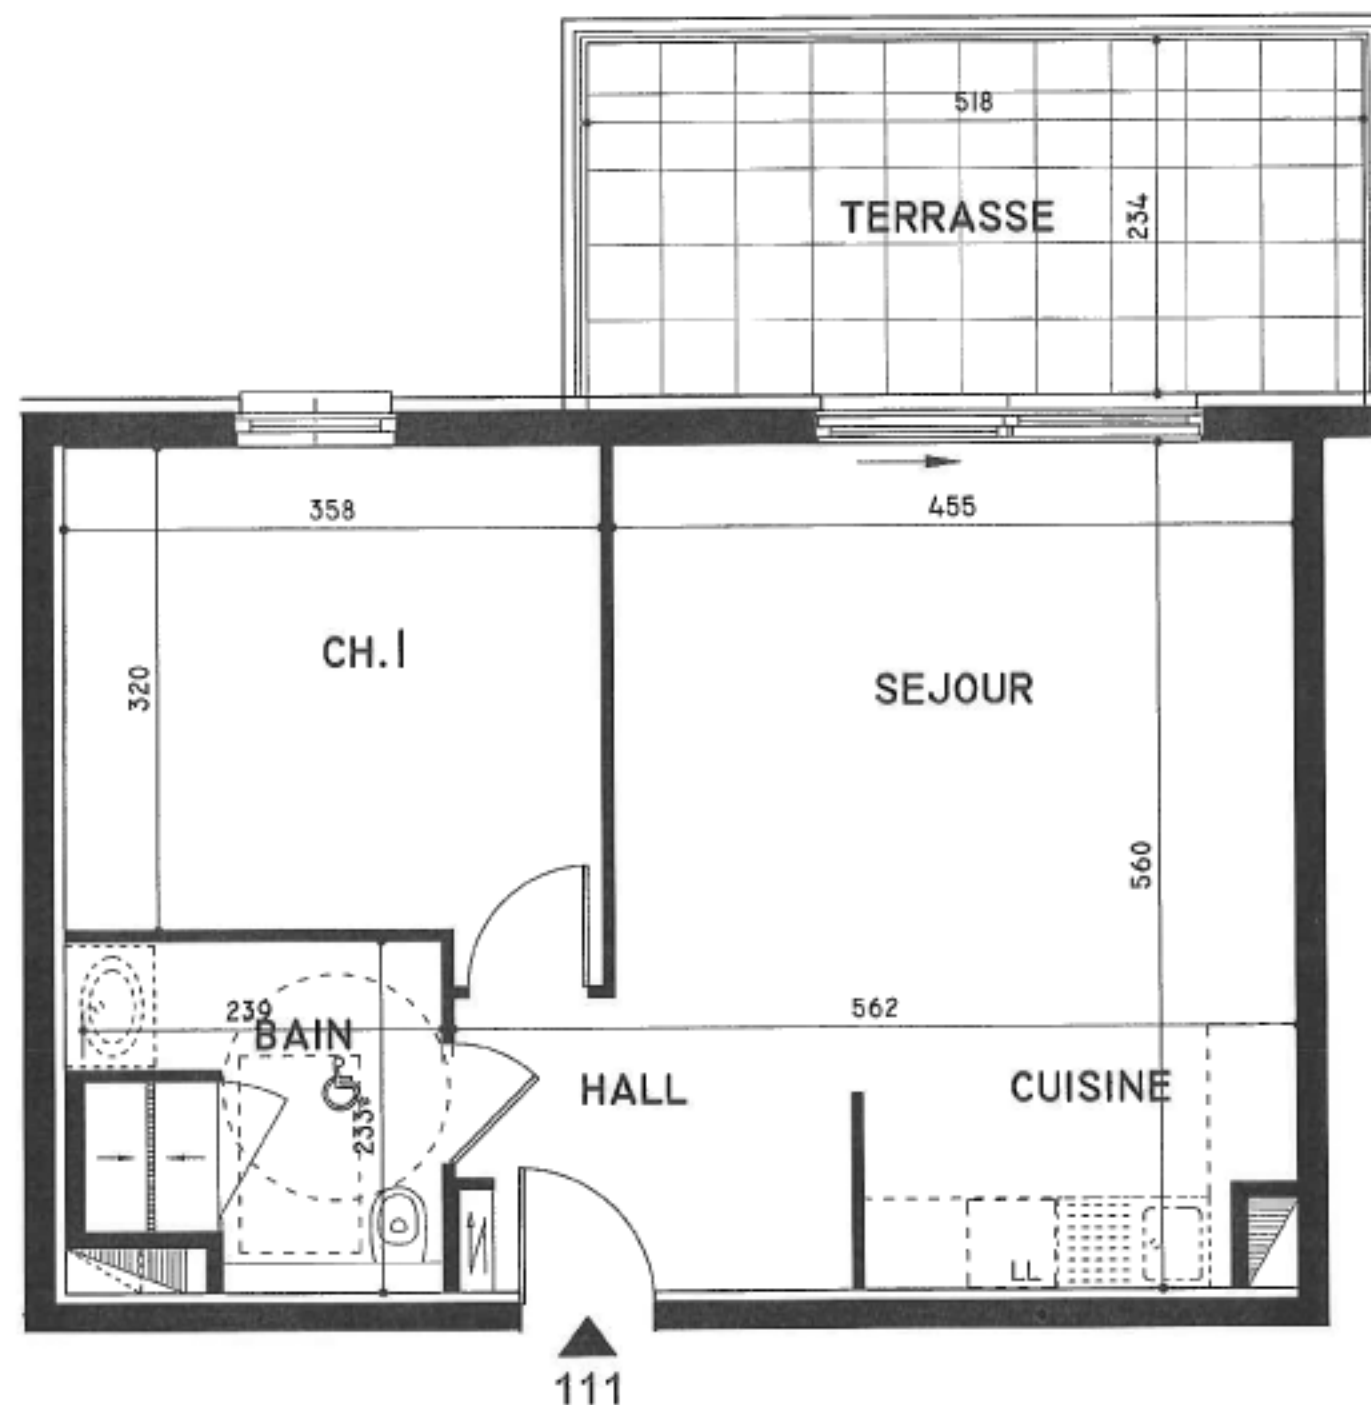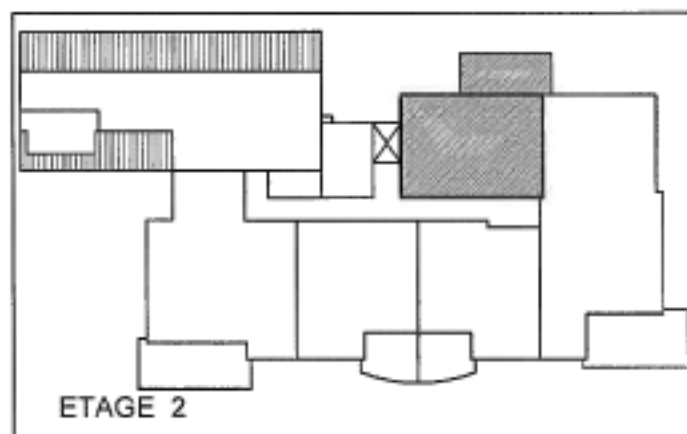

SCI BEAU RIVAGE  
BP 30001  
67151 Erstein cedex

Date : 09.12.2008  
Echelle : 1/50