


# Résidence Le Joyau

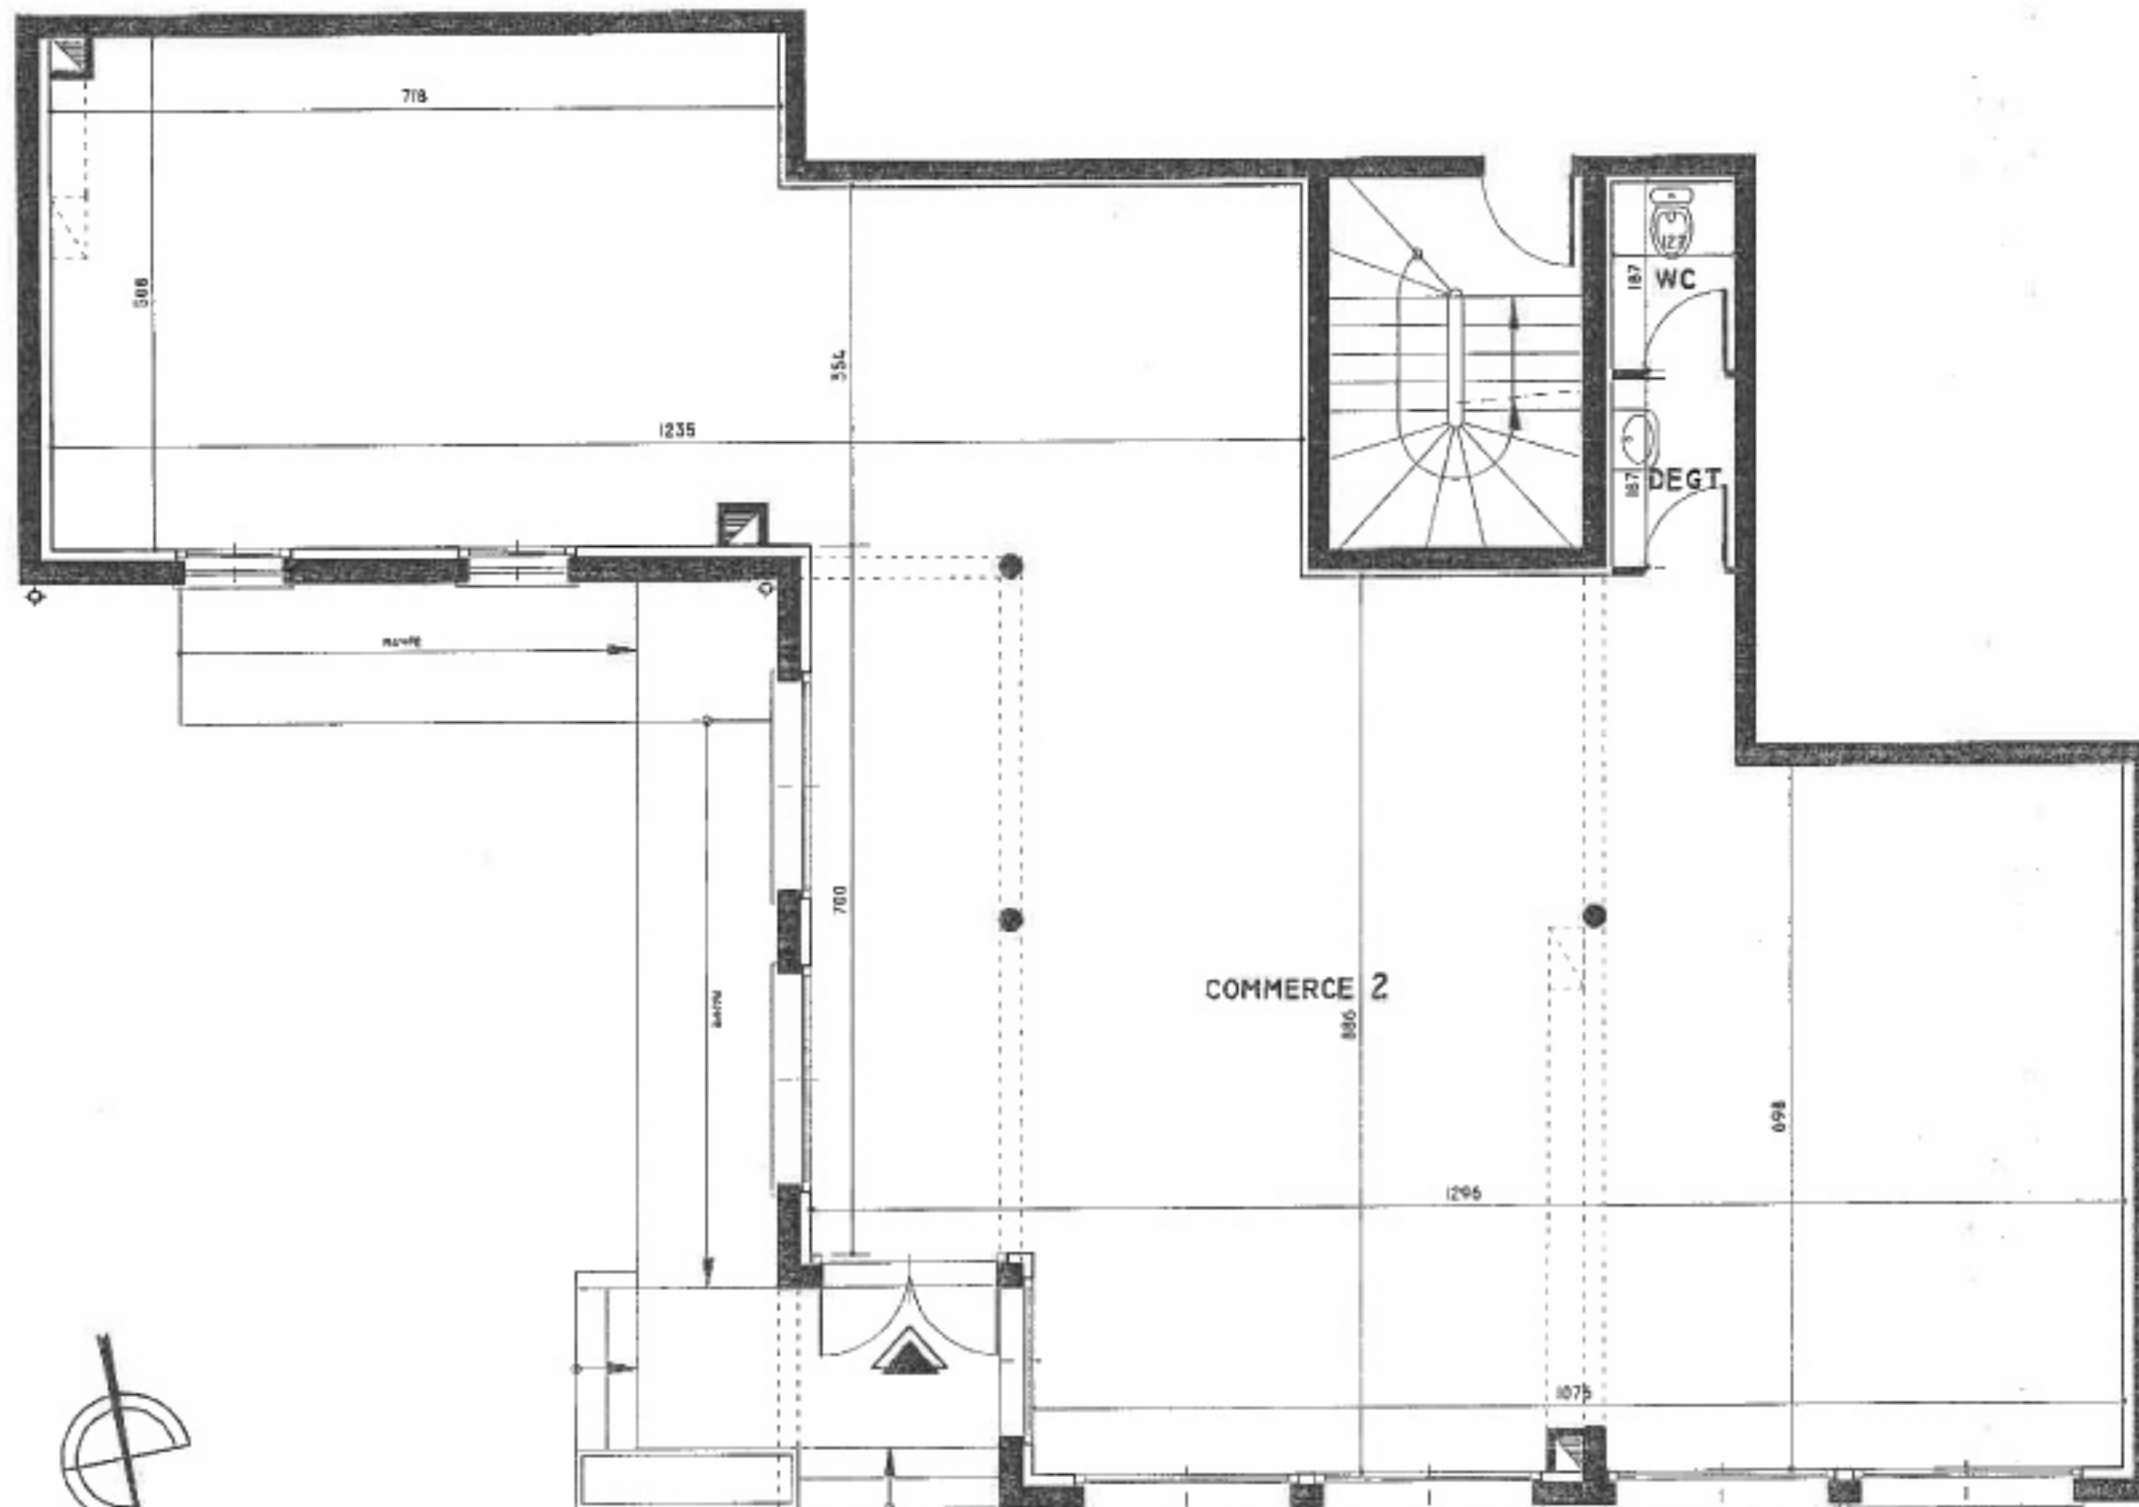

## COMMERCE N°2


### REZ DE CHAUSSEE

Surfaces m <sup>2</sup>	Habitable	Utiles
Commerce	: 158.69	: 158.69
Degagement	: 2.28	: 2.28
Wc	: 2.28	: 2.28

COMMERCE : 163.25 m<sup>2</sup> : 163.25 m<sup>2</sup>

TOTAL : 163.25 m<sup>2</sup>

Pour des impératifs techniques, le plan et les surfaces peuvent faire l'objet de modifications

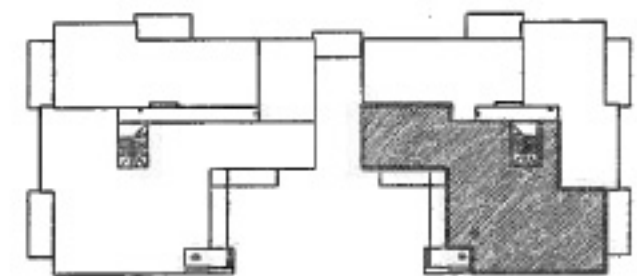

REZ DE CHAUSSEE

Date : 10.12.2004  
Echelle : 1/75

SARL IMOPOLIS  
40. Avenue de la Gare  
67150 ERSTEIN